

VUE DE REPERAGE GENERALE

Ech: 1/750



Légende :

- Béton coulé en place vu
- Béton coulé en place coupé
- Elément préfa. vu
- Elément préfa. coupé
- Béton de propreté
- Remplissage gros béton
- Clavage entre murs préfa. coupé

- NOTA:**
- SEMELE COULEE EN PLACE DES MURS DE SOUTÈNEMENT: BETON C35/45 CLASSE XS3
MURS DE SOUTÈNEMENT PREFABRIQUES: BETON C35/45 CLASSE XS3
 - ARMATURES: ACIERS B500B
 - TOUTES LES COTES SONT EN MILLIMETRES
TOUS LES ANGLES SONT EN DEGRES DECIMAUX
 - TOUTES LES ALTITUDES SONT EXPRIMEES EN METRES.

- PLANS DE REFERENCE :**
- EXE-RBTP-TPS-PLUC-1501-Note d'hypothèses générales-B
 - DCE_Couper Mur_v1
 - DCE_Plan Masse Mur_CCA3_v1

- PLANS A CONSULTER :**
- EXE-RBTP-TPS-PLUC-1402-C-Plan de coffrage Murs préfabriqués M1_Vue de repérage et implantation
 - EXE-RBTP-TPS-PLUC-1403-C-Plan de coffrage Murs préfabriqués M2_Vue de repérage et implantation
 - EXE-RBTP-TPS-PLUC-1404-C-Plan de coffrage Murs préfabriqués M3_Vue de repérage et implantation
 - EXE-RBTP-TPS-PLUC-1405-C-Plan de coffrage Murs préfabriqués M1_Escaliers et Détails Clavage
 - EXE-RBTP-TPS-PLUC-1406-C-Plan de coffrage Murs préfabriqués M2_Escaliers et Détails Clavage PL 1/2
 - EXE-RBTP-TPS-PLUC-1407-C-Plan de coffrage Murs préfabriqués M2_Escaliers et Détails Clavage PL 2/2
 - EXE-RBTP-TPS-PLUC-1409-C-Plan de coffrage Murs préfabriqués M3_Escaliers et Détails Clavage
 - EXE-RBTP-TPS-PLUC-1409-C-Cahiers de coffrage Murs préfabriqués M1_Vues en plan, Elevations & Coupes
 - EXE-RBTP-TPS-PLUC-1410-C-Cahiers de coffrage Murs préfabriqués M2_Vues en plan, Elevations & Coupes
 - EXE-RBTP-TPS-PLUC-1411-C-Cahiers de coffrage Murs préfabriqués M3_Vues en plan, Elevations & Coupes

MAITRE D'OUVRAGE

ACRI IN
200 Route du Pin Montard
93008 SOPHIA ANTIPOLIS

MAITRE D'OUVRAGE

Estérel
côte d'azur
AGGLOMERATION

ESTEREL COTE D'AZUR AGGLOMERATION
624 Chemin Aurélien
83037 SAINT RAPHAEL

COMMUNE DE FRÉJUS

PLAN DE COFFRAGE
MURS PREFABRIQUES M1, M2 & M3
VUE DE REPERAGE GENERALE

Intitulé du marché : Construction d'un mur d'arrière-plage le long du boulevard d'Alger et du boulevard de la Libération

N° marché : -

C	EXE	04/06/2025	Mise à jour suite modification d'implantation & VISA MOE	MZ	SZ	PL
B	EXE	13/02/2025	Mise à jour suite VISA MOE	MZ	SZ	PL
A	EXE	18/12/2025	Première diffusion	MZ	SZ	PL
Index	Etat	Date	Modification	Etabli	Verifié	Approuvé

Origine : 

Domaine : EXECUTION - TRAVAUX

TITRE : COF

Format : A0++

Nombre de pages : 1


Echelle(s) : 1/750

Référence du document :

N° de chantier	Domaine	Société	Client	Index de version
-	EXE	PLUC	001401	C


VUE DE REPERAGE & IMPLANTATION MUR 1
ENTRE FILES M1-1 & M1-4

Ech : 1/100

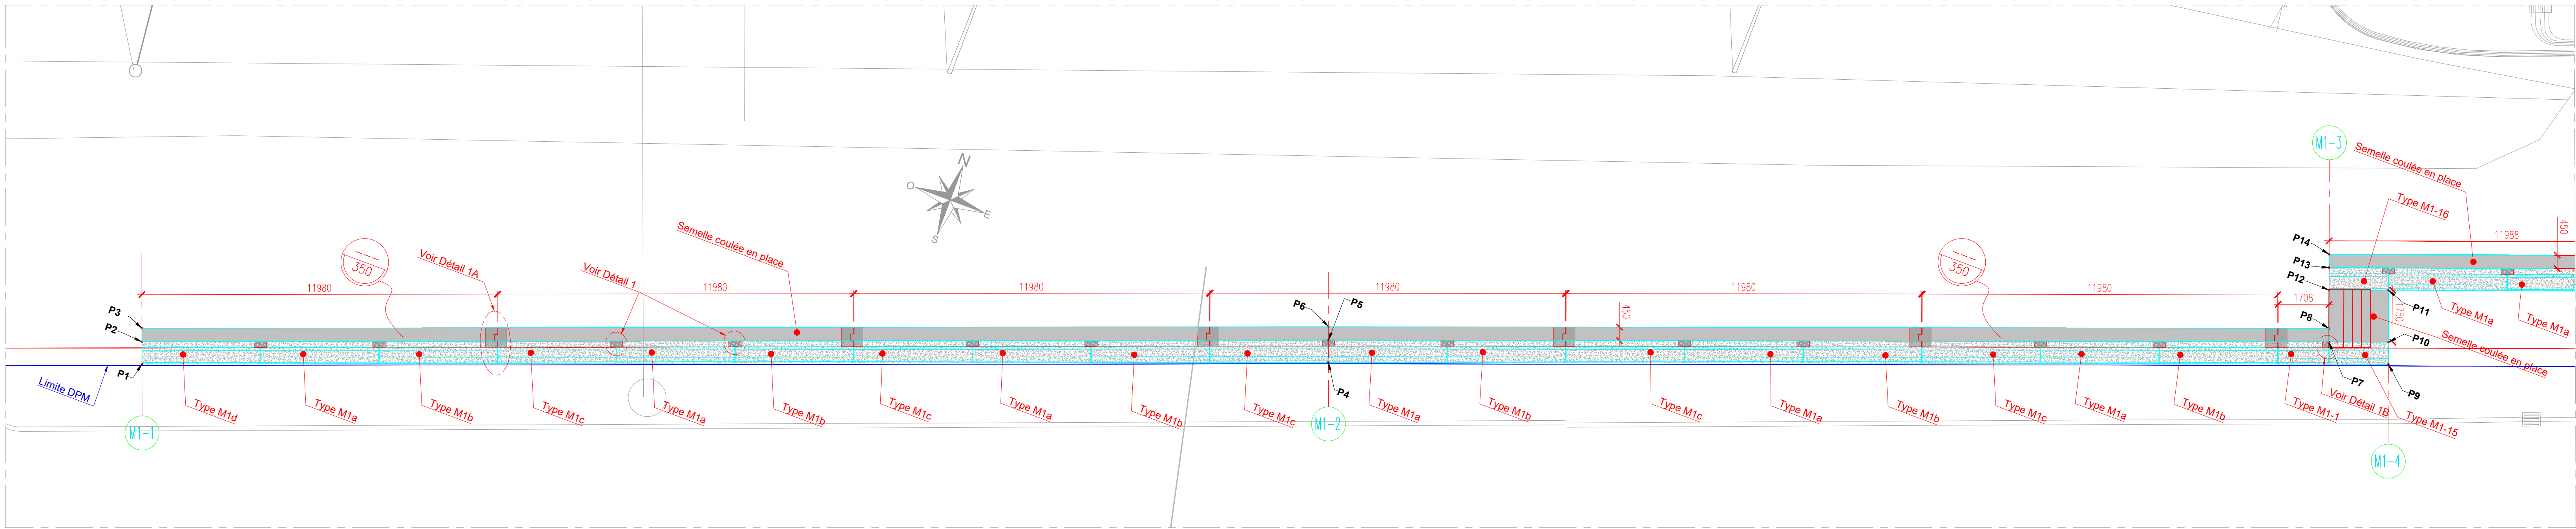


VUE DE REPERAGE & IMPLANTATION MUR 1
ENTRE FILES M1-4 & M1-12

Ech : 1/100

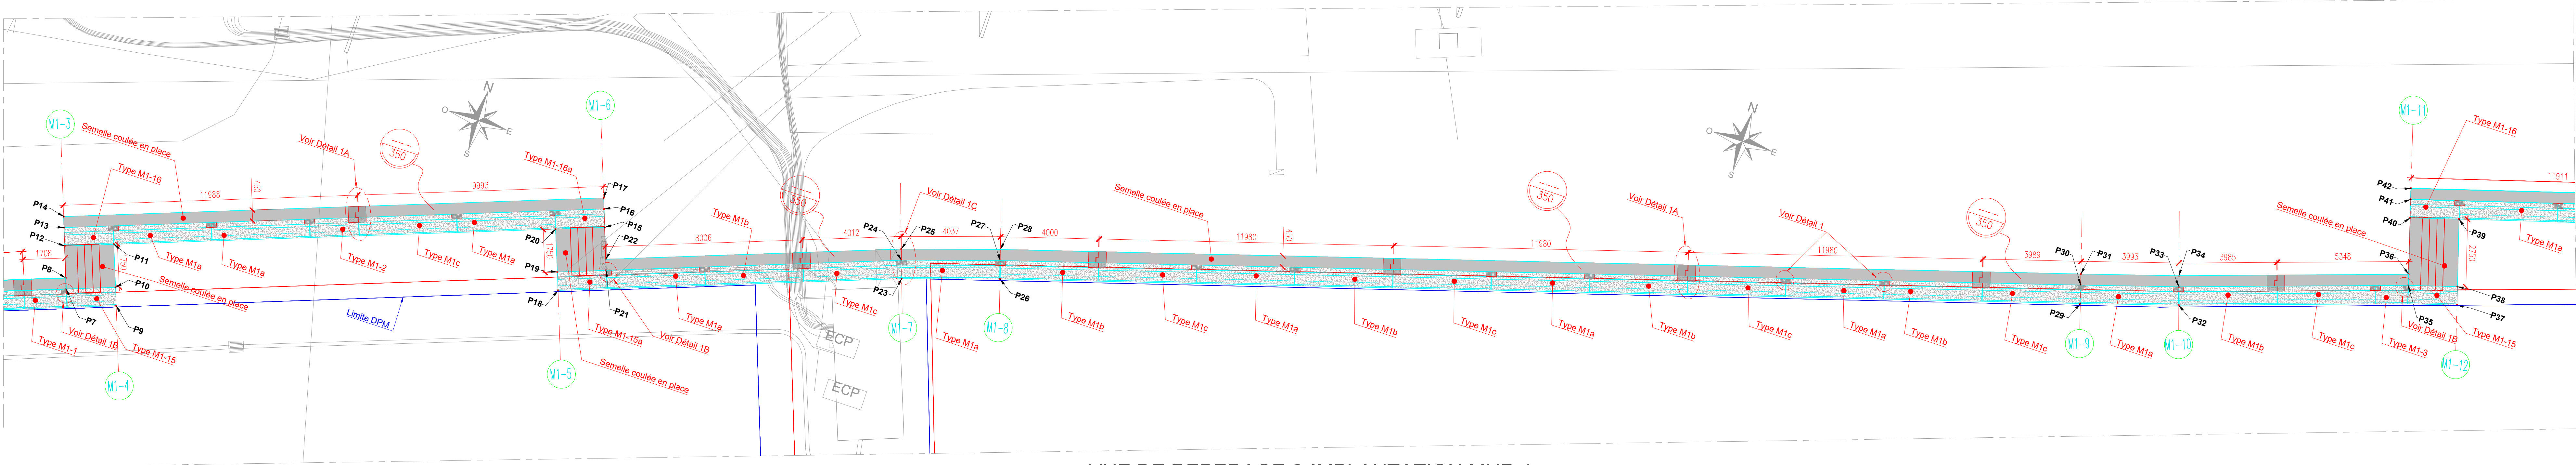


VUE DE REPERAGE & IMPLANTATION MUR 1
ENTRE FILES M1-11 & M1-17

Ech : 1/100

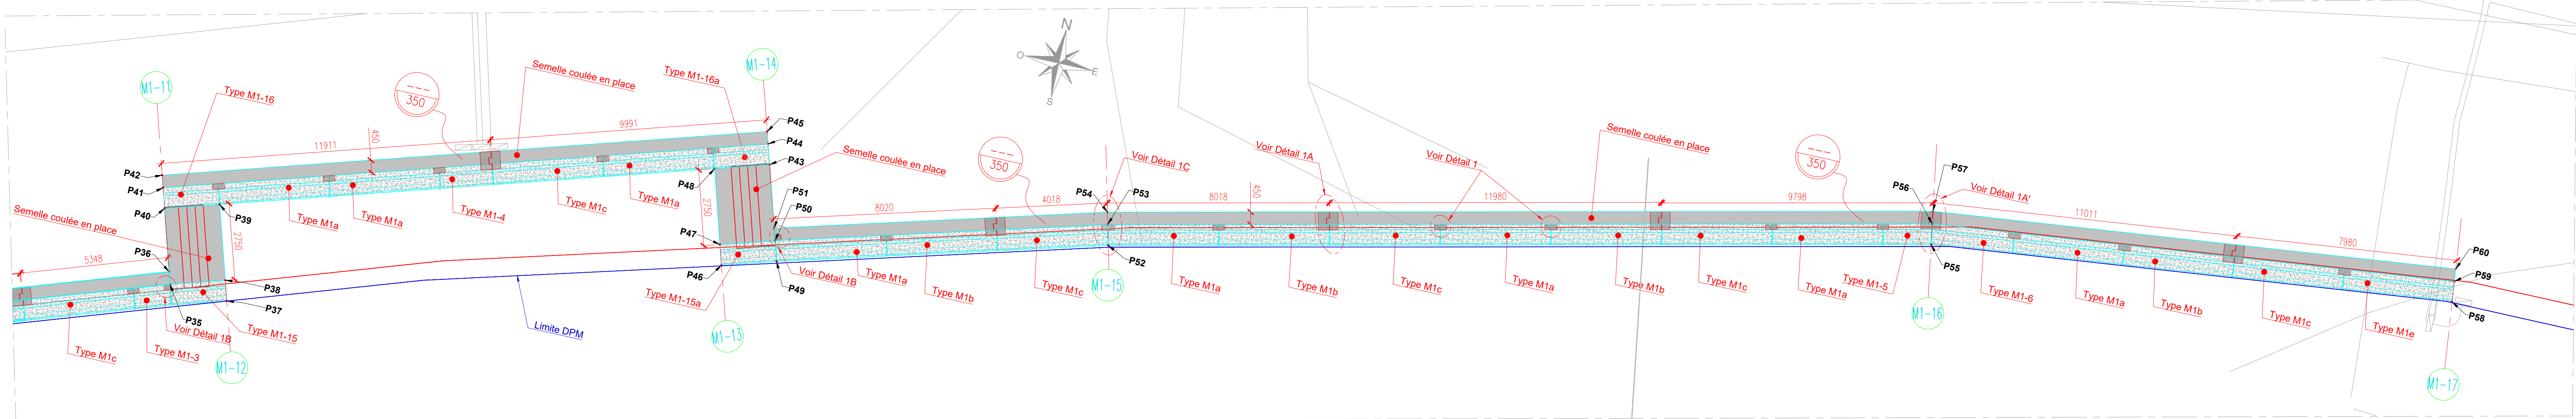

VUE DE REPERAGE & IMPLANTATION MUR 1
ENTRE FILES M1-18 & M1-23

Ech : 1/100

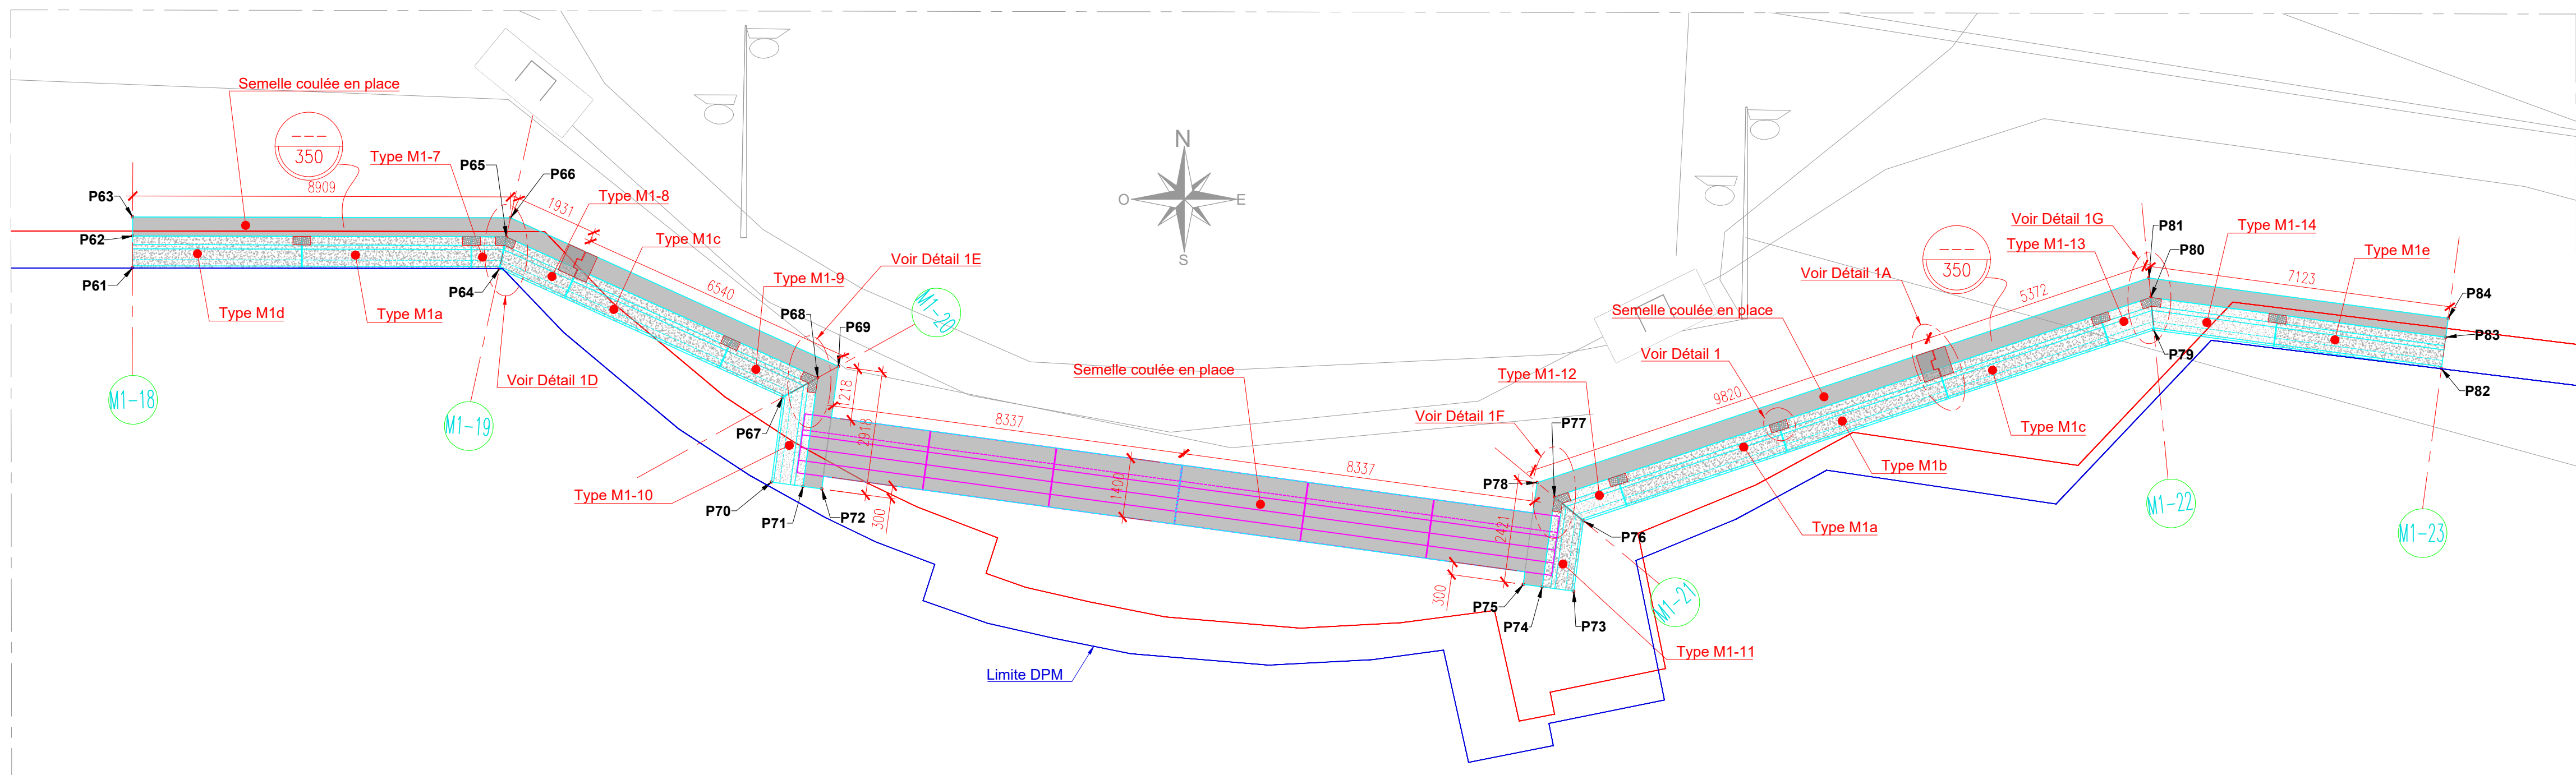

Synthèse Murs préfabriqués M1			
Désignation Mur	Nombre	Poids unitaire (t)	
M1	M1a	25	7.214
	M1b	17	7.214
	M1c	19	7.214
	M1d	2	7.214
	M1e	2	7.214
	M1-1	1	3.088
M1-1	M1-2	1	3.585
	M1-3	1	2.373
	M1-4	1	3.442
	M1-5	1	3.155
	M1-6	1	5.353
	M1-7	1	1.300
	M1-8	1	3.150
	M1-9	1	3.438
	M1-10	1	4.120
	M1-11	1	3.410
M1-12	M1-12	1	2.320
	M1-13	1	2.110
	M1-14	1	5.285
	M1-15	2	3.610
M1-16	M1-15a	2	3.610
	M1-16	2	3.950
	M1-16a	2	3.950

PLANS A CONSULTER :

- EXE-RBTP-TPS-PLUC-1401-C-Plan de coffrage Murs préfabriqués M1-M2 et M3_Vue de repérage générale
- EXE-RBTP-TPS-PLUC-1403-C-Plan de coffrage Murs préfabriqués M2_Vue de repérage et implantation
- EXE-RBTP-TPS-PLUC-1404-C-Plan de coffrage Murs préfabriqués M3_Vue de repérage et implantation
- EXE-RBTP-TPS-PLUC-1405-C-Plan de coffrage Murs préfabriqués M1_Escaliers et Détails Clavage
- EXE-RBTP-TPS-PLUC-1406-C-Plan de coffrage Murs préfabriqués M2_Escaliers et Détails Clavage PL 1/2
- EXE-RBTP-TPS-PLUC-1407-C-Plan de coffrage Murs préfabriqués M3_Escaliers et Détails Clavage PL 2/2
- EXE-RBTP-TPS-PLUC-1408-C-Cahiers de coffrage Murs préfabriqués M1_Vues en plan, Elevations & Coupes
- EXE-RBTP-TPS-PLUC-1409-C-Cahiers de coffrage Murs préfabriqués M2_Vues en plan, Elevations & Coupes
- EXE-RBTP-TPS-PLUC-1410-C-Cahiers de coffrage Murs préfabriqués M3_Vues en plan, Elevations & Coupes
- EXE-RBTP-TPS-PLUC-1411-C-Cahiers de coffrage Murs préfabriqués M3_Vues en plan, Elevations & Coupes

NOTA:

- SEMELLE COULEE EN PLACE DES MURS DE SOUTÈNEMENT: BETON C35/45 CLASSE XS3
- MURS DE SOUTÈNEMENT PREFABRIQUES: BETON C35/45 CLASSE XS3
- ARMATURES : ACIERS B500B
- TOUTES LES COTES SONT EN MILLIMETRES
- TOUTS LES ANGLES SONT EN DEGRES DECIMAUX
- TOUTES LES ALTITUDES SONT EXPRIMEES EN METRES.

PLANS DE REFERENCE :

- EXE-RBTP-TPS-PLUC-1501-Note d'hypothèses générales-B-
- DCE_Coupages Mur_v1
- DCE_Plan Masse Mur_CC043_v1

Points d'implantation de fondation Mur M1			
Point	X (m)	Y (m)	Z (m)
P1	2004239.282	2253909.771	!
P2	2004239.019	2253910.473	!
P3	2004238.861	2253910.894	!
P4	2004276.728	2253923.808	!
P5	2004276.466	2253924.511	!
P6	2004276.309	2253924.933	!
P7	2004308.074	2253936.242	!
P8	2004307.918	2253936.664	!
P9	2004310.222	2253936.235	!
P10	2004309.962	2253936.938	!
P11	2004309.345	2253938.576	!
P12	2004307.468	2253937.884	!
P13	2004307.209	2253938.587	!
P14	2004307.053	2253939.009	!
P15	2004328.110	2253945.497	!
P16	2004327.850	2253946.200	!
P17	2004327.694	2253946.623	!
P18	2004327.111	2253942.464	!
P19	2004326.852	2253943.168	!
P20	2004326.233	2253944.805	!
P21	2004328.715	2253943.855	!
P22	2004328.560	2253944.277	!
P23	2004340.248	2253947.309	!
P24	2004339.857	2253948.443	!
P25	2004344.003	2253948.018	!
P26	2004339.857	2253948.443	!
P27	2004343.826	2253949.266	!
P28	2004343.692	2253949.696	!
P29	2004386.136	2253961.395	!
P30	2004385.915	2253962.112	!
P31	2004385.783	2253962.542	!


Points d'implantation de fondation Mur M1			
Point	X (m)	Y (m)	Z (m)
P32	2004389.965	2253962.587	!
P33	2004389.734	2253963.301	!
P34	2004389.595	2253963.730	!
P35	2004398.589	2253966.286	!
P36	2004398.459	2253966.717	!
P37	2004400.720	2253966.143	!
P38	2004400.505	2253966.861	!
P39	2004399.705	2253969.492	!
P40	2004397.798	2253968.920	!
P41	2004397.582	2253969.638	!
P42	2004397.453	2253970.069	!
P43	2004418.795	2253975.222	!
P44	2004418.579	2253975.940	!
P45	2004418.450	2253976.371	!
P46	2004417.885	2253971.294	!
P47	2004417.670	2253972.013	!
P48	2004416.887	2253974.649	!
P49	2004419.803	2253971.870	!
P50	2004419.585	2253972.588	!
P51	2004419.456	2253973.019	!
P52	2004431.376	2253975.043	!
P53	2004431.195	2253975.771	!
P54	2004431.086	2253976.207	!
P55	2004460.396	2253981.550	!
P56	2004460.273	2253982.291	!
P57	2004460.199	2253982.735	!
P58	2004479.227	2253983.625	!
P59	2004479.144	2253984.371	!
P60	2004479.095	2253984.818	!
P61	2004516.981	2253983.574	!
P62	2004516.983	2253984.324	!
P63	2004516.984	2253984.774	!
P64	2004525.632	2253983.552	!
P65	2004525.795	2253984.304	!
P66	2004525.893	2253984.754	!
P67	2004532.312	2253980.523	!
P68	2004533.137	2253980.980	!
P69	2004533.628	2253981.251	!
P70	2004532.045	2253978.522	!
P71	2004532.789	2253978.421	!
P72	2004533.235	2253978.360	!
P73	2004550.965	2253975.947	!
P74	2004549.776	2253976.048	!
P75	2004549.776	2253976.109	!
P76	2004551.195	2253977.603	!
P77	2004550.510	2253978.170	!
P78	2004550.102	2253978.508	!
P79	2004564.644	2253982.106	!
P80	2004564.571	2253982.875	!
P81	2004564.527	2253983.335	!
P82	2004571.427	2253981.195	!
P83	2004571.527	2253981.938	!
P84	2004571.587	2253982.384	!

Légende :


- Béton coulé en place vu
- Béton coulé en place coupé
- Elément préfa. vu
- Elément préfa. coupé
- Béton de propreté
- Remplissage gros béton
- Clavage entre murs préfa. coupé

MAÎTRE D'OUVRIRE ACRI IN 260 Route du Pin Montard 06000 SOPHIA ANTIPOLIS		MAÎTRE D'OUVRAGE Estérel cote d'azur AGGLOMERATION ESTEREL COTE D'AZUR AGGLOMERATION 624 Chemin Aurélien 83007 SAINT RAPHAEL				
COMMUNE DE FRÉJUS						
PLAN DE COFFRAGE MURS PREFABRIQUES M1 VUE DE REPERAGE ET IMPLANTATION						
Intitulé du marché : Construction d'un mur d'arrière-plage le long du boulevard d'Alger et du boulevard de la Libération		N° marché : -				
C	EXE	04/08/2026	Mise à jour suite modification d'implantation & VISA MOE	MZ	SZ	PL
B	EXE	13/02/2026	Mise à jour suite VISA MOE	MZ	SZ	PL
A	EXE	18/12/2025	Première diffusion	MZ	SZ	PL
Indice	État	Date	Modification	Établi	Vérifié	Approuvé
Origine : RBTP			Domaine : EXECUTION - TRAVAUX			
TP SPADA			TITRE : COF			
Pierre Louis			Format : A0			
			Nombre de pages : 1			
			Echelle(s) : 1/100			
			Référence du document :			
N° de chantier	Domaine	Société	Chrono	Indice de version		
-	EXE	PLC	001402	C		


Ech : 1/10

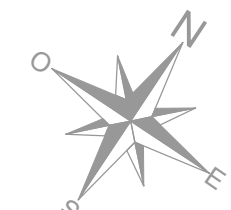

Ech : 1/

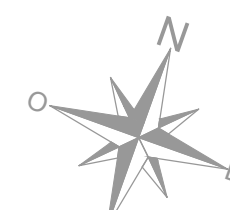

526 - 1110

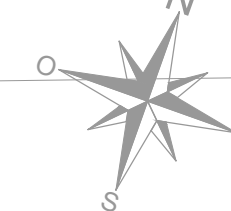

Synthèse Murs préfabriqués P2		
Désignation Mur	Nombre	Poids usinaire (T)
M2-10	1	9,822
M2-11	1	9,202
M2-12	1	8,860
M2-13	1	5,813
M2-14	1	6,648
M2-15	1	10,390
M2-16	1	3,745
M2-17	1	6,148
M2-18	1	6,322
M2-19	1	5,880
M2-20	1	4,850
M2-21	1	2,508
Mur M2-22	Mur M2-22a	5,410
	Mur M2-22b	5,410
Mur M2-23	Mur M2-23a	6,156
	Mur M2-23b	5,908
M2-24	7	7,080
M2-25	1	7,013
M2-26	1	8,188
M2-27	1	5,500
M2-28	1	5,762
M2-29	1	7,050

Synthèse Murs préfabriqués M2			
Désignation Mur	Nombre	Poids unitaire (T)	
M2-30	1	1,0818	
M2-31	1	8,3900	
M2-32	M2-32a	2	6,114
	M2-32b	3	6,114
M2-33	M2-33	2	4,525
	M2-33a	2	4,525
M2-34	M2-34	2	7,450
	M2-34a	2	7,450
M2-35	M2-35a	2	8,450
	M2-35b	2	7,006
M2-36	M2-36a	2	10,882
	M2-36b	2	10,882
	M2-36c	2	11,112
M2-38	M2-38a	1	11,132
	M2-38b	1	2,433
	M2-38b	1	2,433

NOTA

1. SEMELLE COULEE EN PLACE DES MURS DE SOUTÈNEMENT: BETON C35/45 CLASSE XS3
MURS DE SOUTÈNEMENT PREFABRIQUES: BETON C35/45 CLASSE XS3
2. ARMATURES : ACIERS B500B
3. TOUTES LES COTES SONT EN MILLIMETRES
TOUTS LES ANGLES SONT EN DEGRES DECIMAUX
4. TOUTES LES ALTITUDES SONT EXPRIMEES EN METRES.

PLANS DE REFERENCE :

- EXE-RBTP-TPS-PLIC-1501-Note d'hypothèses générales-E
- DCE_Coupes Mur_v1
- DCE_Plan Masse Mur_CC43_v1

PLANS A CONSULTER :

- EXE-RBTSP-TSPS-PLUC-011-Plan de coffrage Murs préfabriqués M1, M2 et M3_Vue de repérage générale
- EXE-RBTSP-TSPS-1402-C-Plan de coffrage Murs préfabriqués M1_Vue de repérage et implantation
- EXE-RBTSP-TSPS-1404-C-Plan de coffrage Murs préfabriqués M3_Vue de repérage et implantation
- EXE-RBTSP-TSPS-1405-C-Plan de coffrage Murs préfabriqués M1_Escaliers et Détails Cuvage
- EXE-RBTSP-TSPS-1406-C-Plan de coffrage Murs préfabriqués M2_Escaliers et Détails Cuvage Pl. 1/2
- EXE-RBTSP-TSPS-1407-C-Plan de coffrage Murs préfabriqués M2_Escaliers et Détails Cuvage Pl. 1/2
- EXE-RBTSP-TSPS-1408-C-Plan de coffrage Murs préfabriqués M3_Escaliers et Détails Cuvage
- EXE-RBTSP-TSPS-1409-C-Cahiers de coffrage Murs préfabriqués M1_Vues en plan, Elevations & Coupes
- EXE-RBTSP-TSPS-1410-C-Cahiers de coffrage Murs préfabriqués M2_Vues en plan, Elevations & Coupes
- EXE-RBTSP-TSPS-1411-C-Cahiers de coffrage Murs préfabriqués M3_Vues en plan, Elevations & Coupes

Points d'implantation de fondation Mur M2			
Pant	X (m)	Y (m)	Z (m)
P100	273556.928	225566.449	1,01
P101	273567.426	225367.202	1,01
P102	273567.426	225367.202	1,01
P103	273575.190	225566.802	0,76
P104	273575.304	225568.132	0,76
P105	273567.363	225566.933	1,08
P106	273578.681	225367.406	1,08
P107	273568.078	225367.673	1,08
P108	273578.682	225367.872	1,08
P109	273579.191	225367.823	1,08
P110	273579.191	225367.823	1,08
P111	273578.940	225367.756	1,08
P112	273578.440	225367.705	1,08
P113	273578.656	225366.802	1,08
P114	273578.655	225368.014	1,08
P115	273579.551	225366.625	1,08
P116	273579.769	225366.820	1,08
P117	273573.717	225368.951	1,08
P118	273573.717	225368.951	1,08
P119	273573.751	225368.927	1,08
P120	273573.751	225368.951	1,08
P121	273579.194	225368.710	1,08
P122	273577.207	225369.109	1,05
P123	273580.023	225369.351	1,05
P124	273580.028	225369.725	1,05
P125	273580.530	225369.589	1,12
P126	273579.675	225369.833	1,12
P127	273580.725	225369.288	1,12
P128	273583.185	225371.602	1,14
P129	273583.680	225371.810	1,14
P130	273583.696	225371.967	1,14
P131	273582.250	225368.881	1,14
P132	273581.744	225369.630	1,14
P133	273581.910	225370.329	1,14
P134	273581.910	225370.329	1,14
P135	273587.455	225373.190	1,25
P136	273587.455	225373.190	1,25
P137	273589.175	225373.928	1,25
P138	273589.175	225373.928	1,25
P139	273591.618	225376.241	1,22
P140	273591.618	225376.241	1,22
P141	273591.330	225376.371	1,22
P142	273591.674	225376.351	1,22
P143	273593.413	225375.673	1,204
P144	273593.413	225375.673	1,204
P145	273593.194	225375.775	1,204
P146	273593.194	225375.775	1,204
P147	273594.177	225378.064	1,2
P148	273594.177	225378.064	1,2
P149	273594.713	225378.216	1,2
P150	273594.713	225378.216	1,2
P151	273594.321	225378.174	1,2
P152	273594.321	225378.174	1,2
P153	273594.977	225378.123	1,2
P154	273594.977	225378.123	1,2
P155	273594.977	225378.123	1,2
P156	273594.977	225378.123	1,2
P157	273594.977	225378.123	1,2
P158	273594.977	225378.123	1,2
P159	273594.977	225378.123	1,2
MAÎTRE D'ŒUVRE

 **ACRI**
IN

ACRI
260 F
0690

MAÎTRE D'OUVRAGE
Estérel
 côte d'azur
 AGGLOMÉRATION
 ESTEREL CÔTE D'AZUR AGGLOMÉRATION
 624 Chemin Aurélien
 93217 SAINT RADAMÈS

PLAN DE COFFRAGE
MURS PREFABRIQUES M2
VUE DE REPERAGE ET IMPLANTAT

Intitulé du marché

Construction d'un mur d'arrière-plage le long du boulevard d'Alger et du boulevard de la Libération	N° marché
---	-----------

--	--

All members of

C	EXE	04/05/2026	Mise à jour suite modification d'implantation & VISA MOE	MZ	SZ	PL
B	AHE	13/02/2026	Mise à jour suite VISA MOE	MZ	SZ	PL
A	EXE	18/12/2025	Première diffusion	MZ	SZ	PL
Indice	État	Date	Modification	Établi	Vérifié	Approuvé

Origine :

--	--

Containing:

[illegible]

TITLE: COP

Format: A0++

Nombre de pages

[illegible]

Échelle(s) : 1/

Reference du

100


Nº de ch...

--	--

Page 10 of 10

[illegible]

Ech : 1/103

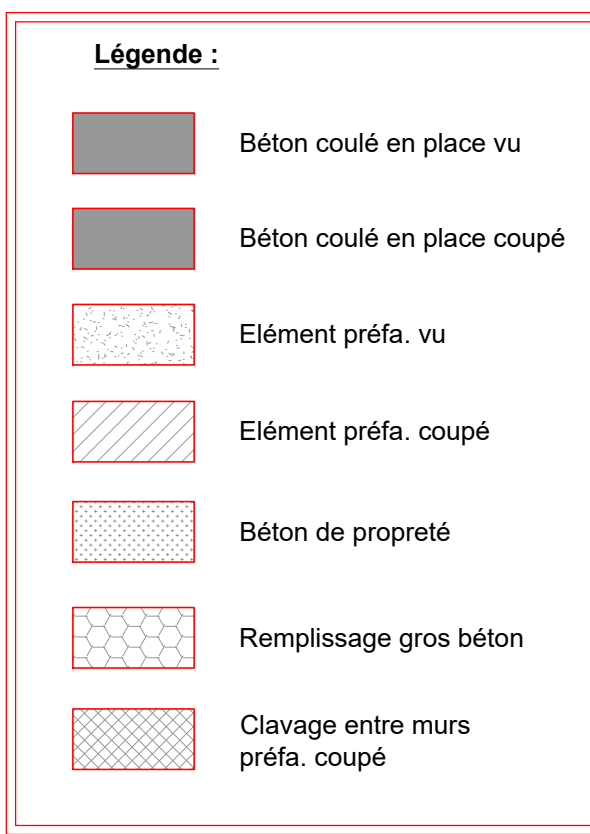

Points d'implantation de fondation Mur M3				
Point	X (m)	Y (m)	Z (m)	
P300	2306303.74	2253553.56	0.44	
P301	2306303.215	2253554.394	0.44	
P302	2306302.179	2253555.927	0.44	
P303	2306376.091	2253603.626	0.24	
P304	2306375.051	2253605.151	0.24	
P305	2306380.776	2253605.101	0.27	
P306	2306380.213	2253606.436	0.27	
P307	2306380.312	2253606.436	0.27	
P308	2306375.169	2253604.948	0.240	
P309	2306374.626	2253605.774	0.240	
P310	2306373.653	2253607.303	0.240	
P311	2306391.174	2253616.214	0.220	
P312	2306391.151	2253617.040	0.220	
P313	2306390.109	2253618.599	0.220	
P314	2306389.038	2253611.243	0.220	
P315	2306388.475	2253612.069	0.220	
P316	2306387.592	2253613.043	0.220	
P317	2306392.616	2253614.892	0.220	
P318	2306391.574	2253616.421	0.220	
P319	2306373.894	2253628.404	0.222	
P320	2306373.142	2253628.874	0.222	
P321	2306372.320	2253630.416	0.222	
P322	2306375.990	2253629.403	0.222	
P323	2306374.444	2253629.403	0.222	
P324	2306371.434	2253631.790	0.222	
P325	2306370.640	2253638.974	0.238	
P326	2306370.093	2253639.811	0.238	
P327	2306372.081	2253641.360	0.238	
P328	2306370.014	2253644.445	0.247	
P329	2306378.465	2253645.280	0.247	
P330	2306373.455	2253644.830	0.247	
P331	2306374.598	2253645.852	0.255	
P332	2306374.887	2253652.182	0.255	
P333	2306374.877	2253653.732	0.255	
P334	2306375.613	2253656.438	0.260	
P335	2306375.612	2253657.191	0.260	
P336	2306375.387	2253658.730	0.260	

Ech : 1/10%



Pierre Louis Ingénieur Conseil



Pierre Louis

Ingénieur Conseil

N° de chantier	Domaine	Société	Chrono	Indice de version
.	EXE	PLUC	001404	C