





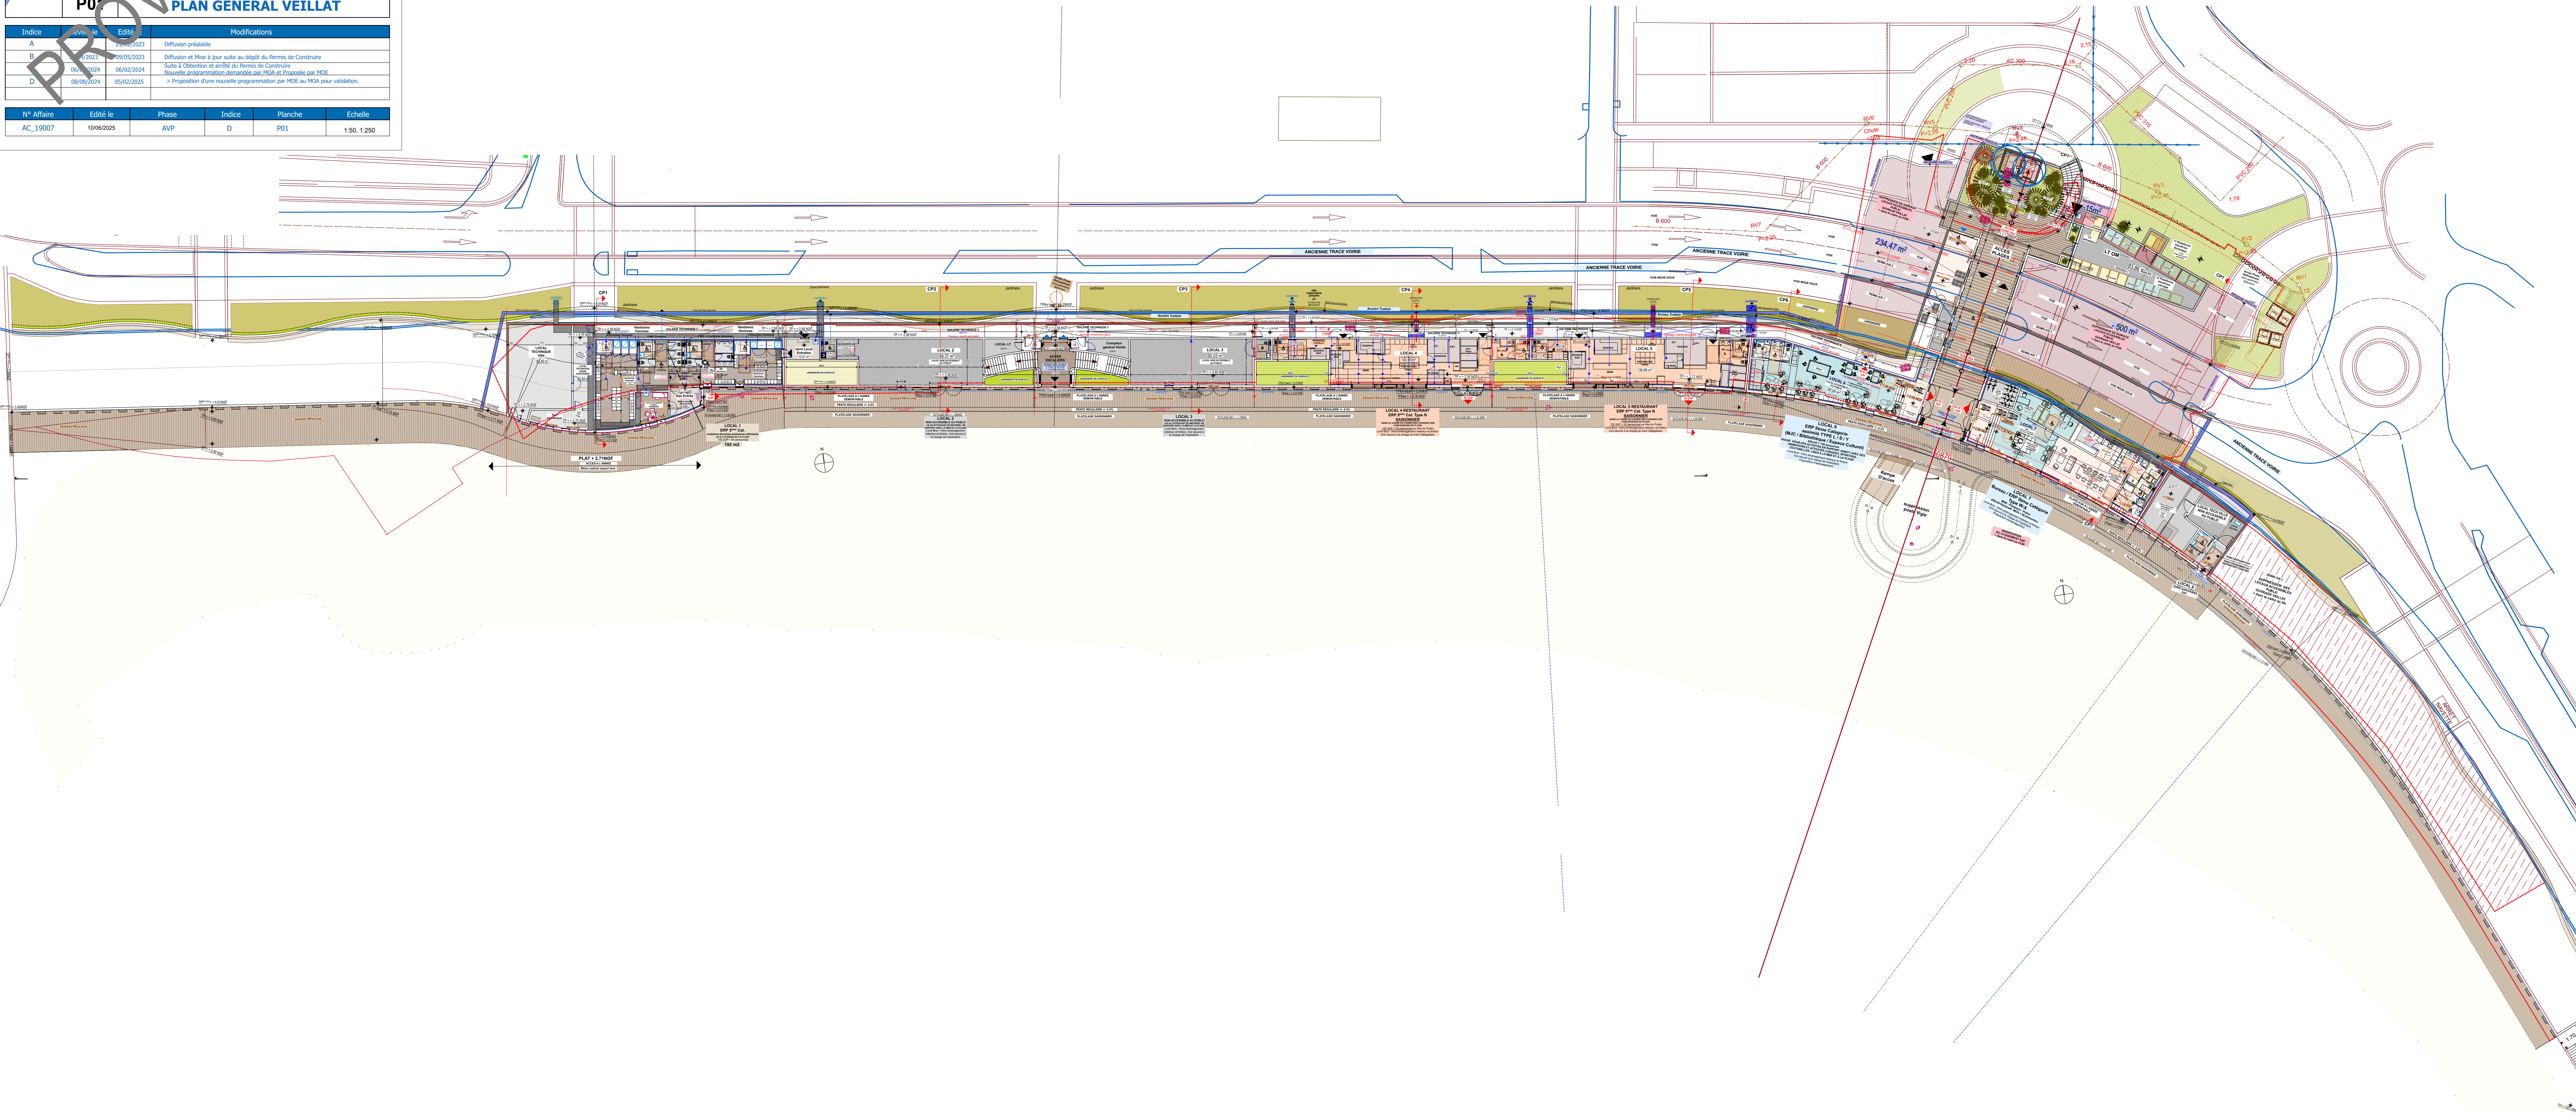

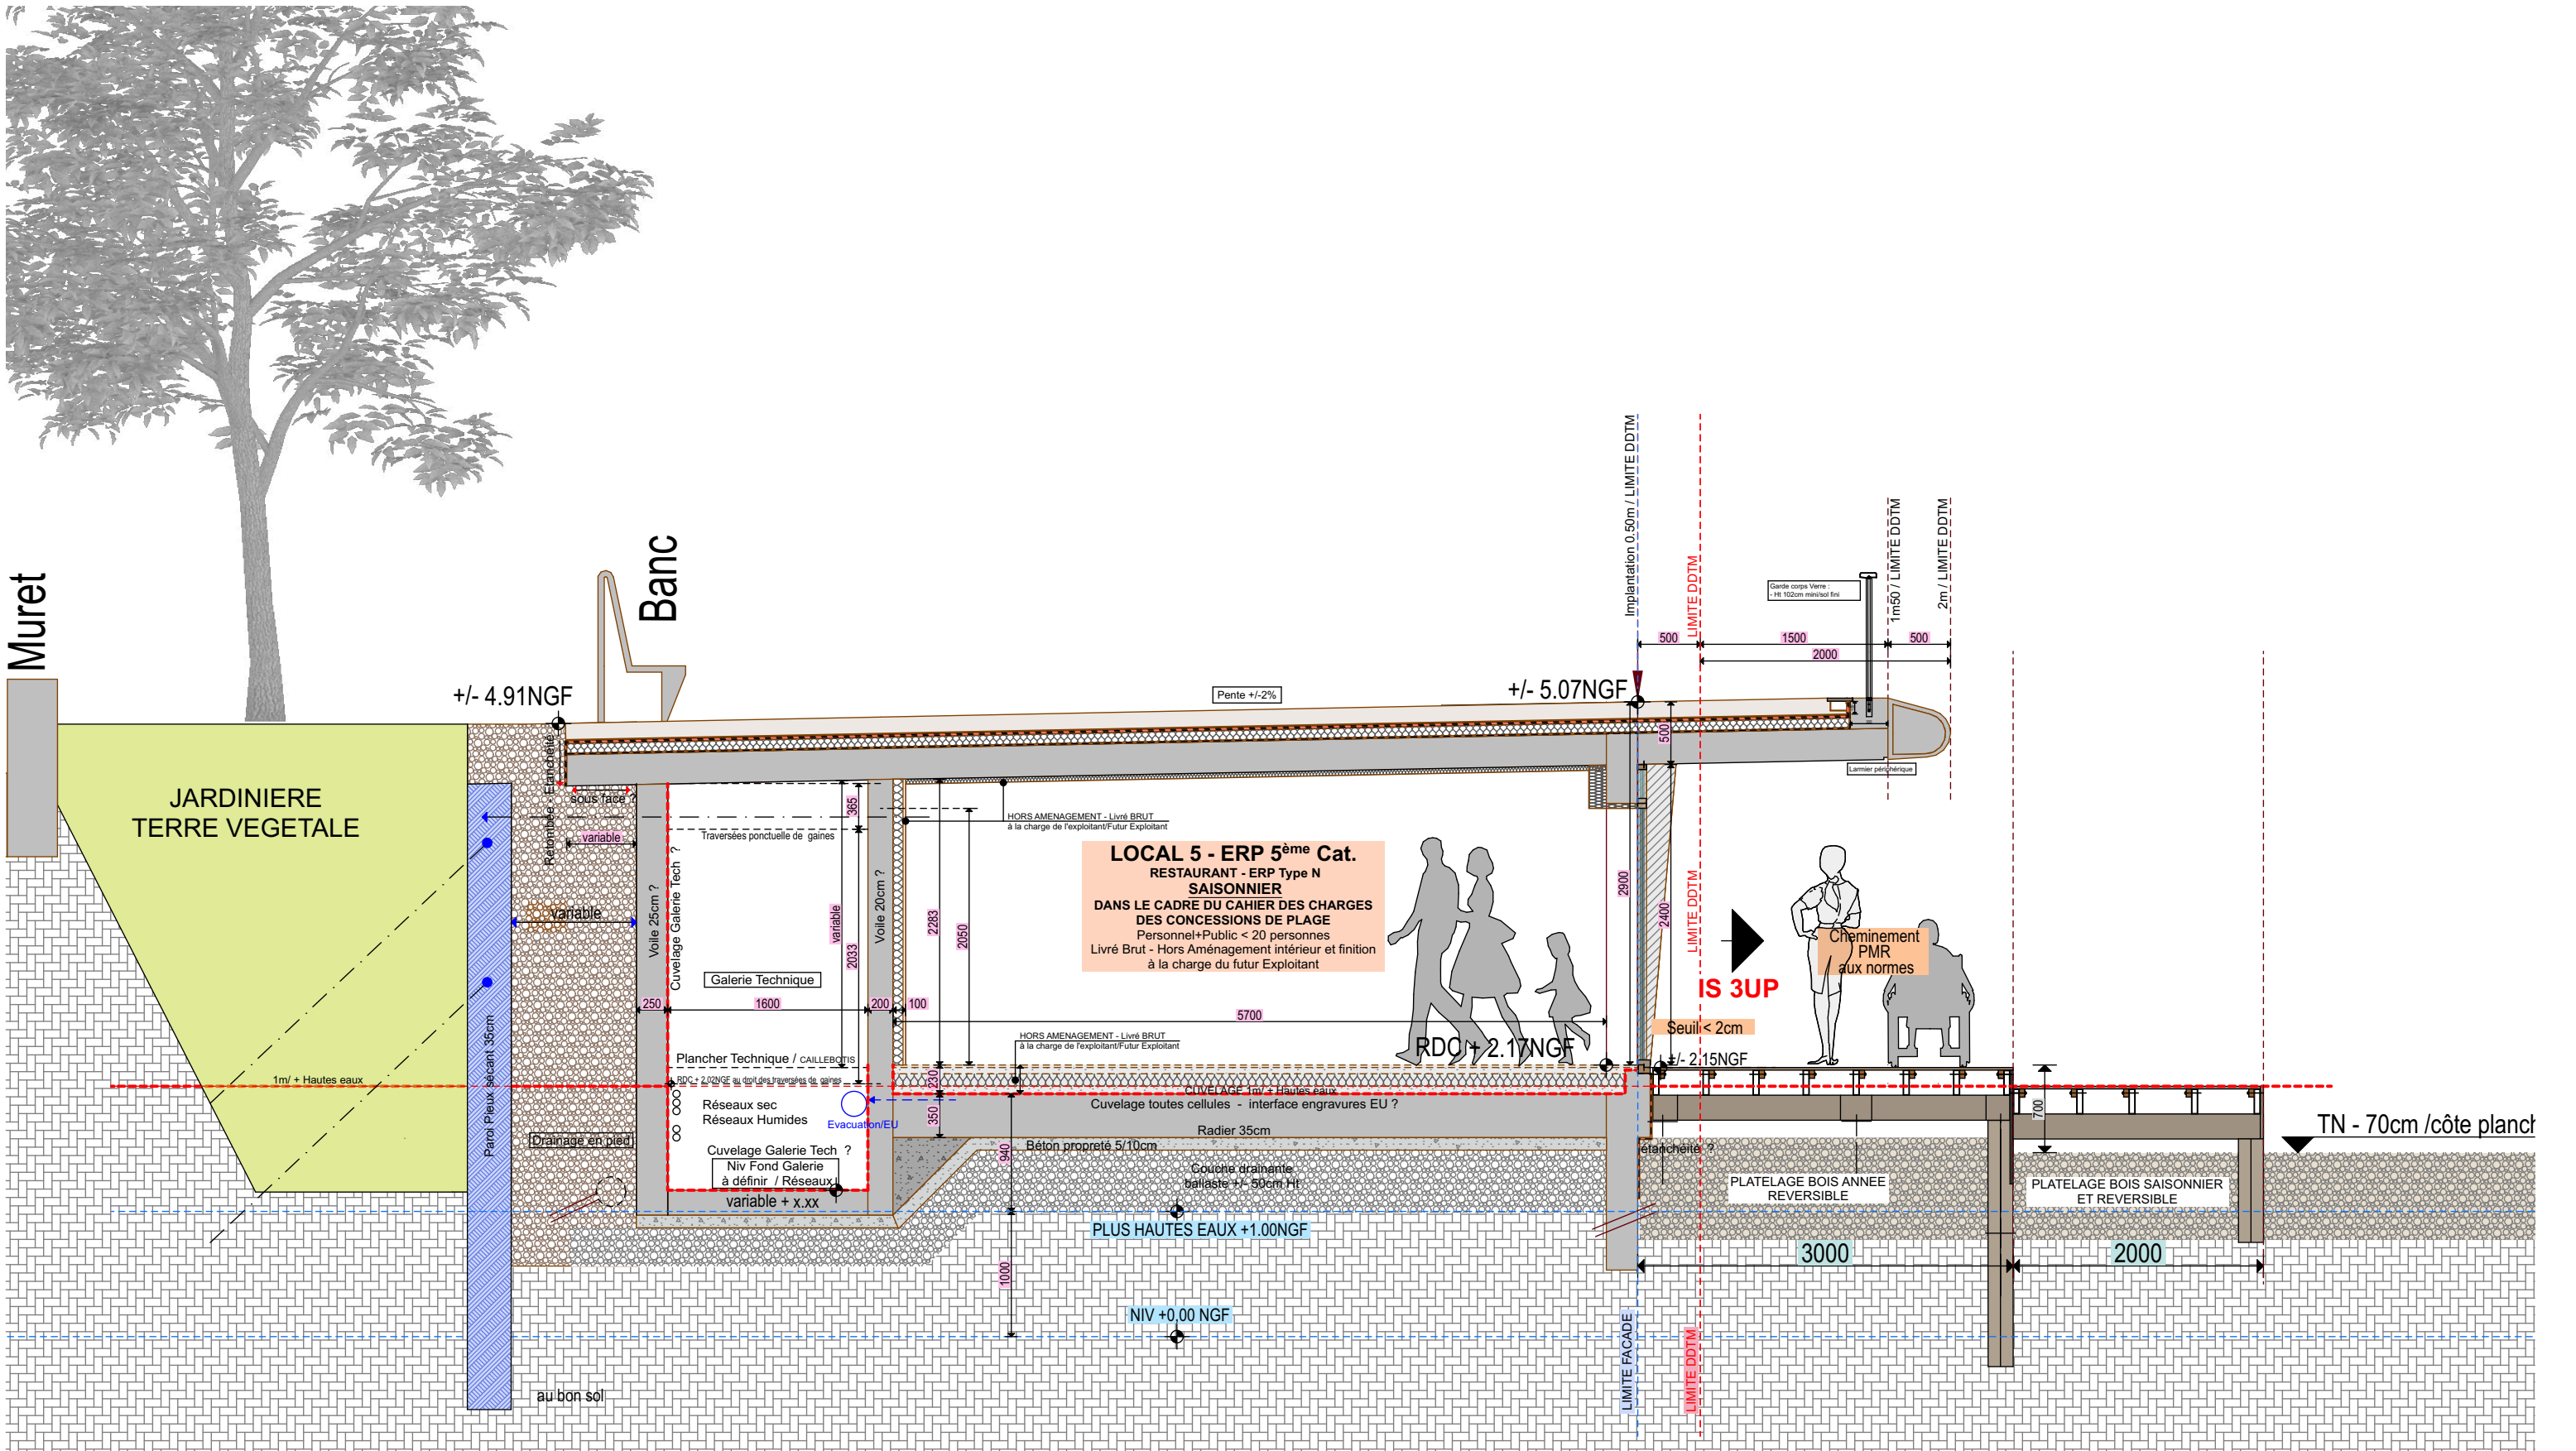

COUPE CP5
Local 5 - Restaurant

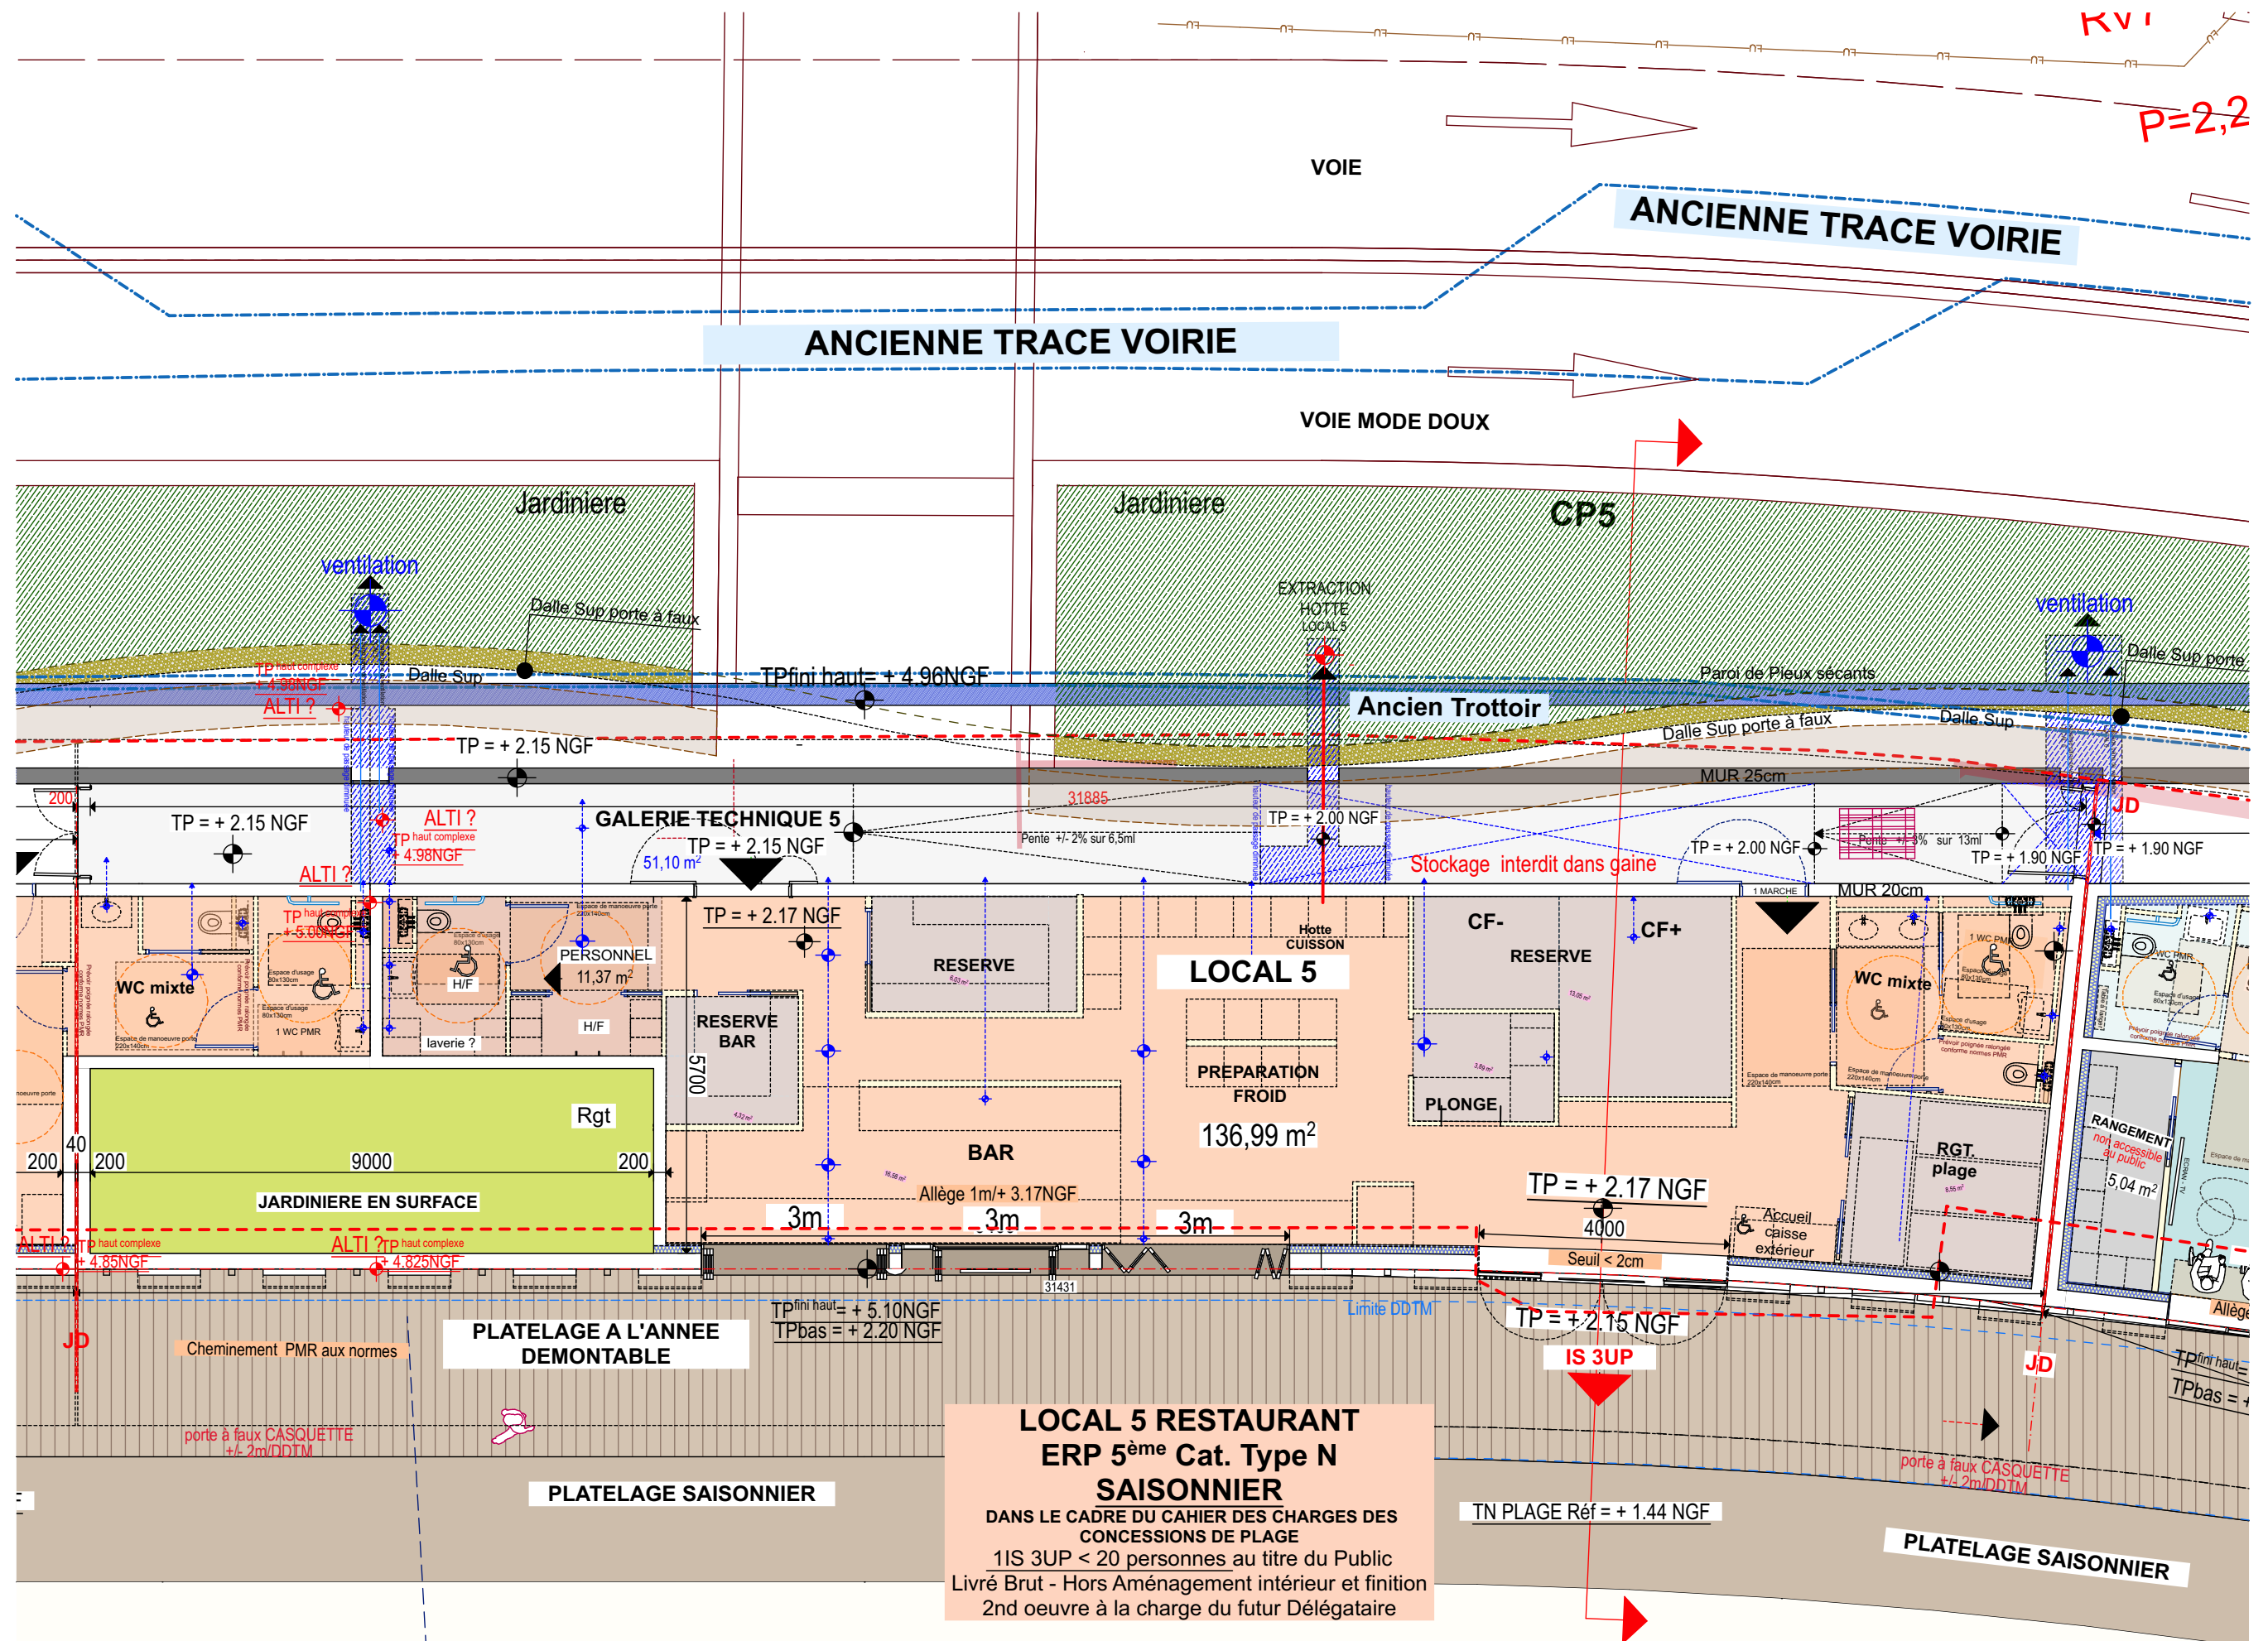

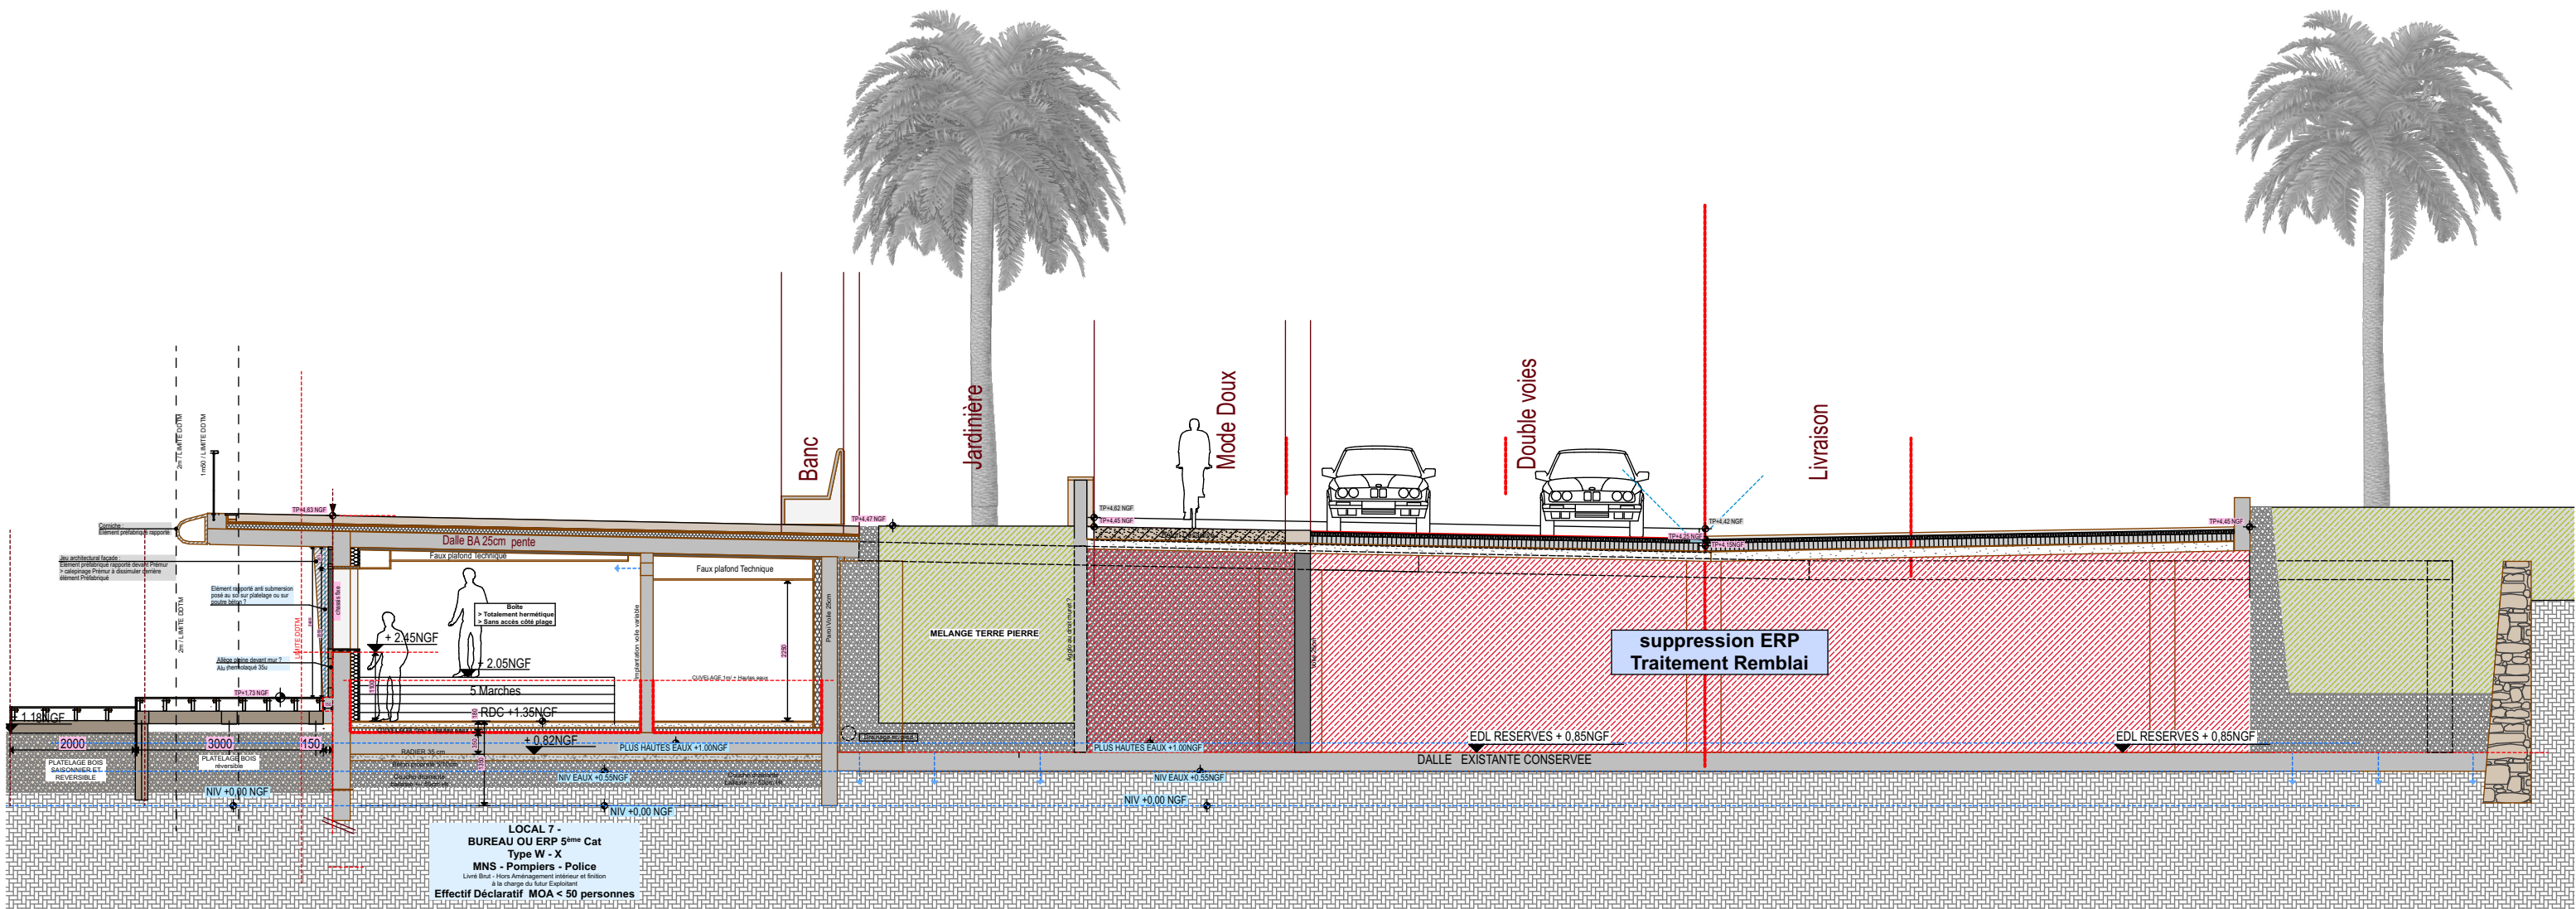

projet :
OUVRAGE DU VEILLAT
Plage du Veillat
83700 SAINT RAPHAEL

maîtrise d'ouvrage :
Estérel Côte d'Azur agglomération
Représentée par Mr Frederic MASQUELIER
624 Chem. Aurélien CS 50133
83707 Saint-Raphaël Cedex

AVP
COUPE GENERALE LOCAL 7


echelle(s) :
1:100
10-06-2025

03


AGENCE
GUILLERMIN
PAYSAGISTES CONCEPTEURS
VINCENT GUILLERMIN
06 14 36 32 82

Architecte




AURELIE CHALOIN
ARCHITECTE D.P.L.G
57 Av Archimède
83700 ST RAPHAEL
@ : a.chaloin@ac-archi.com-Tel : 06 62 32 16 58

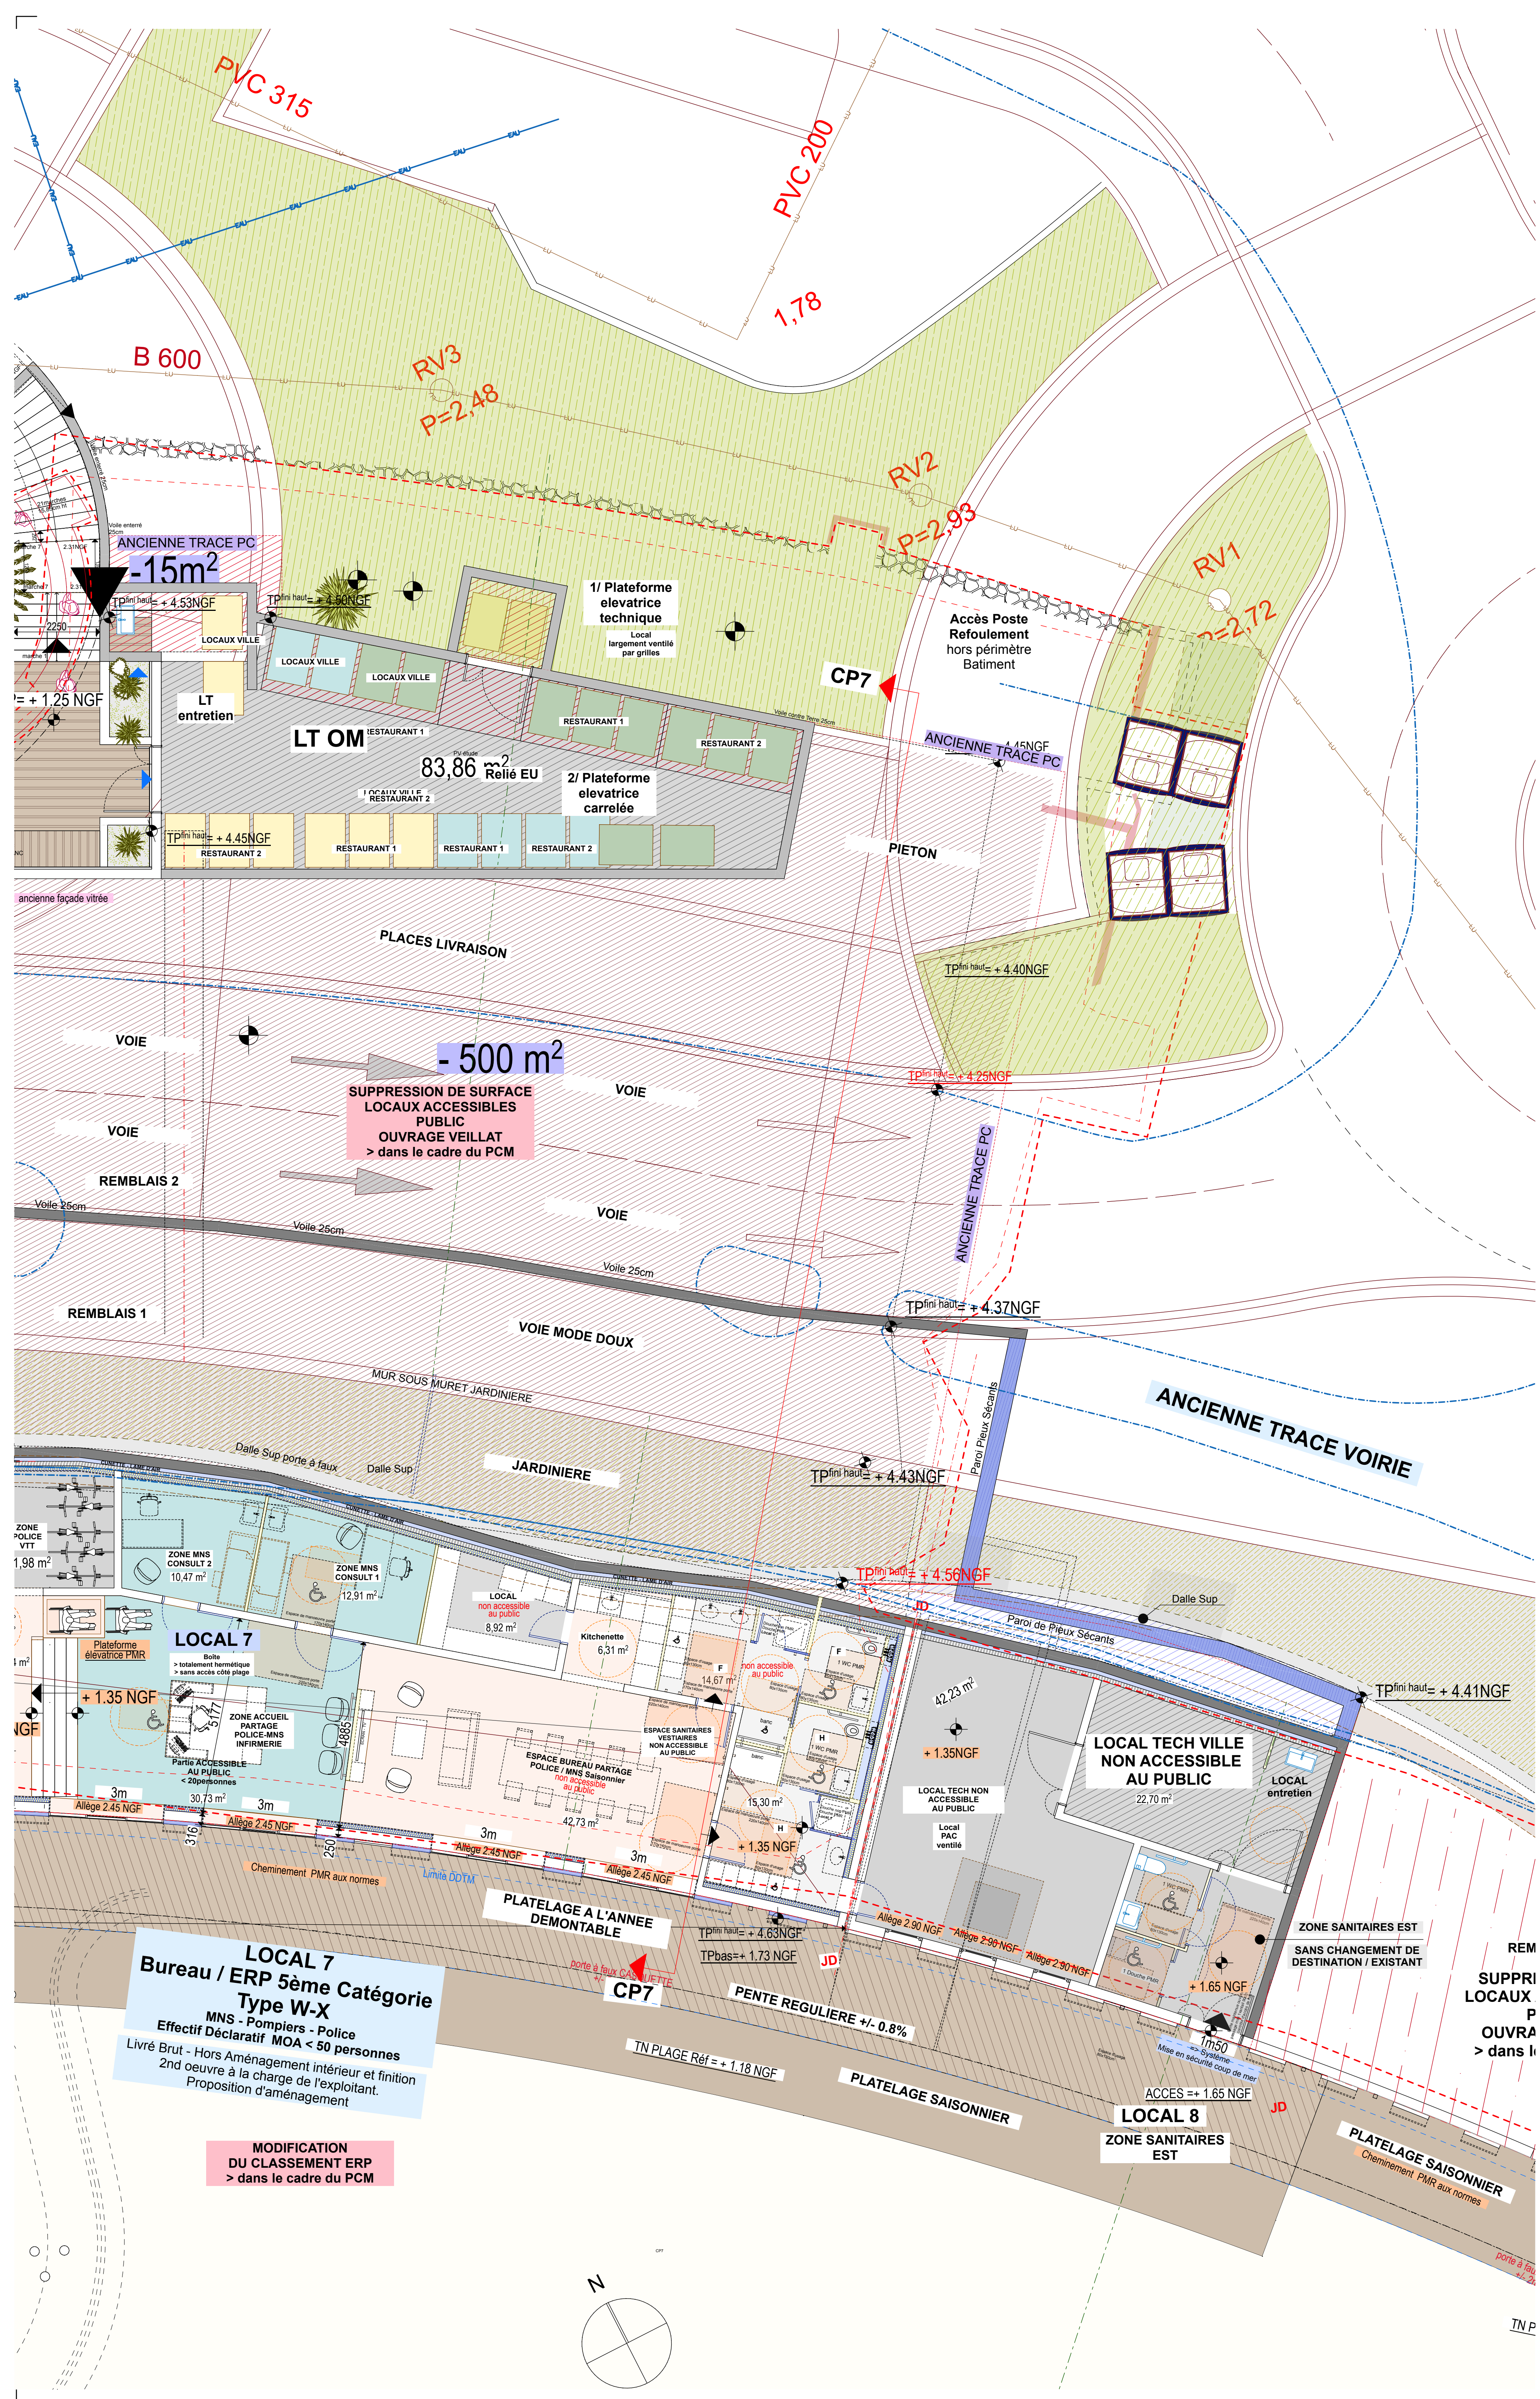

PLAN DE REPERAGE DES ACCES A LA PLAGE



LEGENDE DES ACCES A LA PLAGE

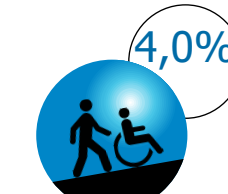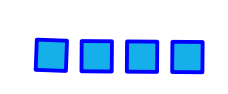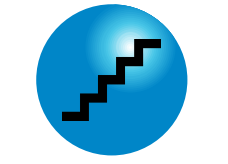-  Rampe PMR
-  Ascenseur PMR
-  Tunnel accès plage
-  Ascenseur PMR
-  Accès piéton (Rampe non PMR)