Est'érel côte d'azur AGGLOMÉRATION

AVP

Maître d'ouvrage

Promenade des Bains

Requalification des espaces publics du centre-ville de Saint-Raphaël - Ouvrage du Veillat

Lot N°2 : Démolition

Maîtrise d'œuvre

AGENCE GUILLERMIN PAYSAGISTES CONCEPTEURS

A&TU AMÉNAGEMENT & TECHNIQUES URBAINES

AURELIE CHALOIN Architecte D.P.L.G

BP AF

Dossier de Consultation des Entreprises

Les Coupes élévations
Projet - Veillat

Indice	Date	Modifications	Dessin	Vérif
A	13/04/2023	Première Diffusion		
B	16/06/2023	Modification suite aux demandes complémentaires ABF & DDTM		
C	29/10/2025	Modification de programme " suppression du tunnel "		

N° Affaire	Edité le	Phase	Type	Planche	Echelle
AC_19007	16/01/2026	AVP	CP	-	1/100

COUPE A: CASINO

EMPRISE CHANTIER MS2 - (2027 - 2029)

EMPRISE CHANTIER MS1 - (2024 - 2025)

EMPRISE DLE Epi Diana - Validé
Réf :PRO-REG DLE_V03 Mars 2024

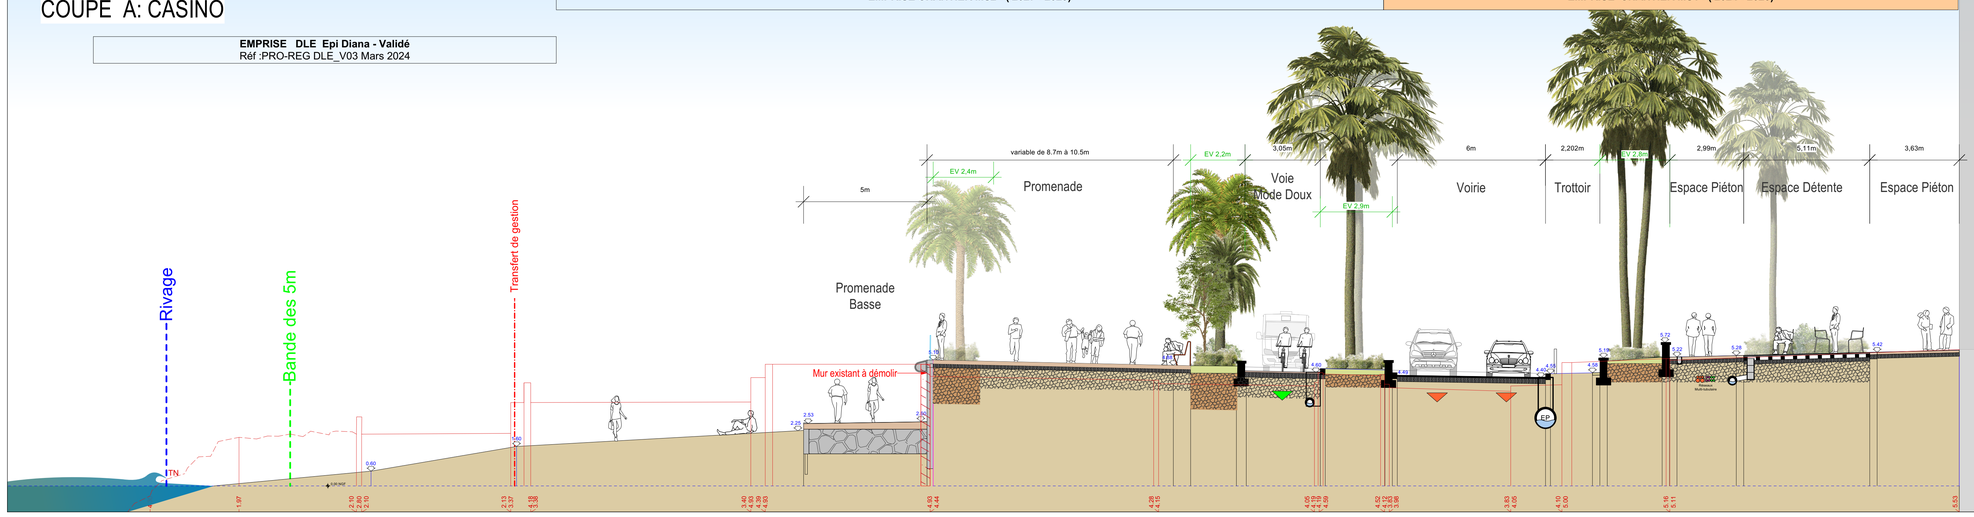

COUPE B: CONTINENTAL

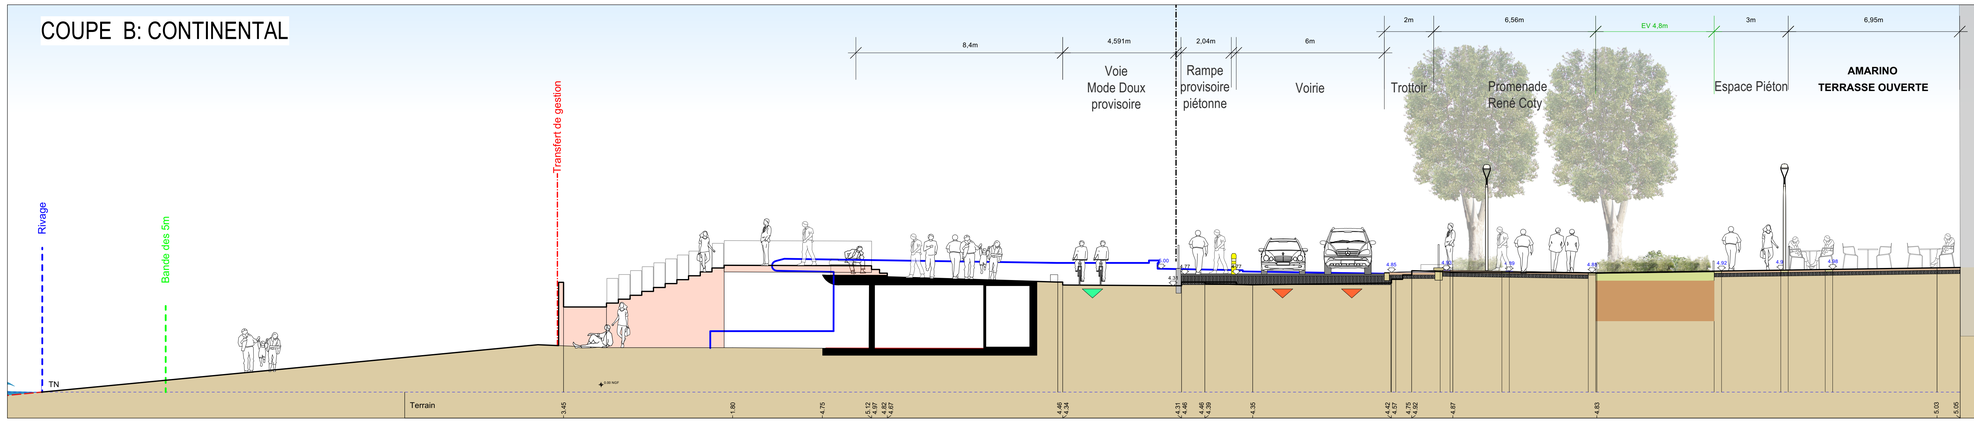

COUPE C: OUVRAGE VEILLAT

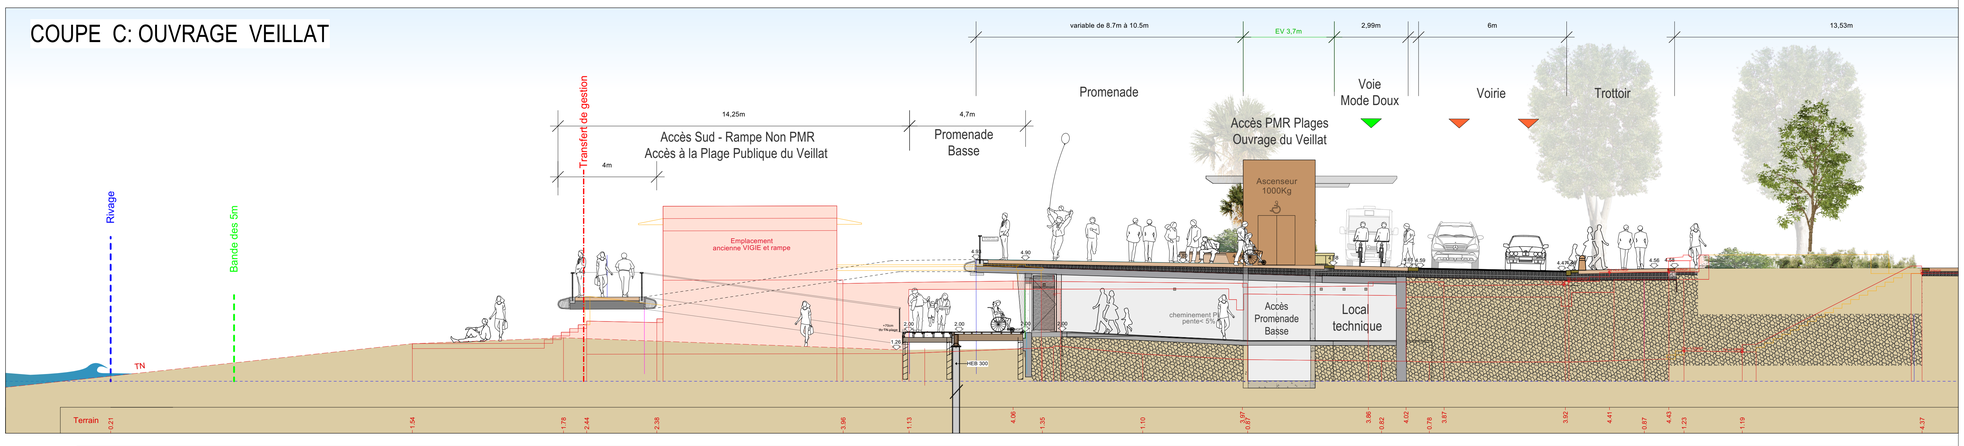

COUPE D: POINCARE

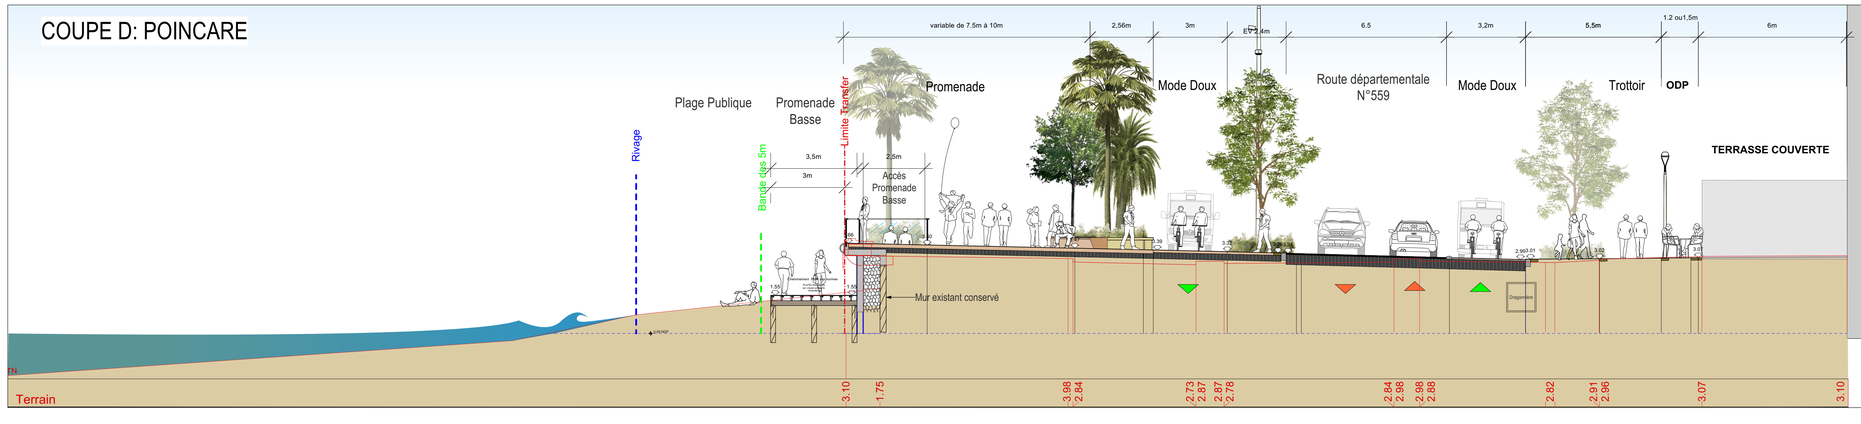
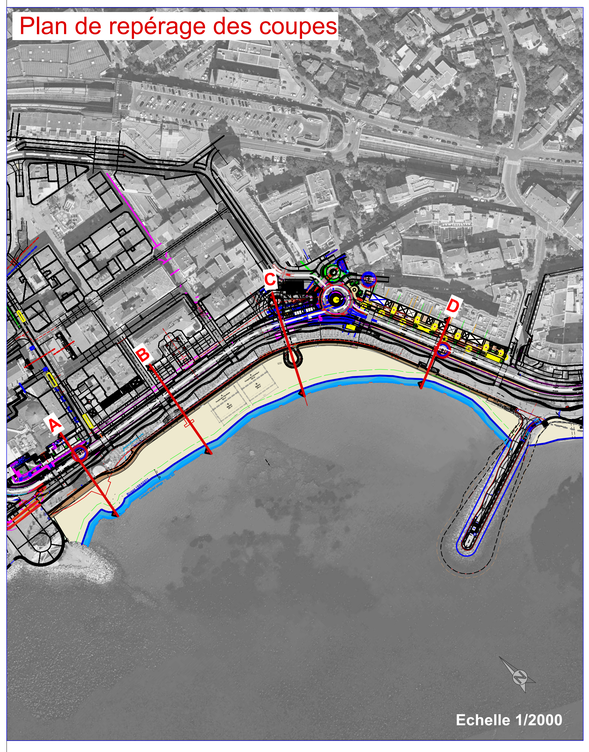
Plan de repérage des coupes