


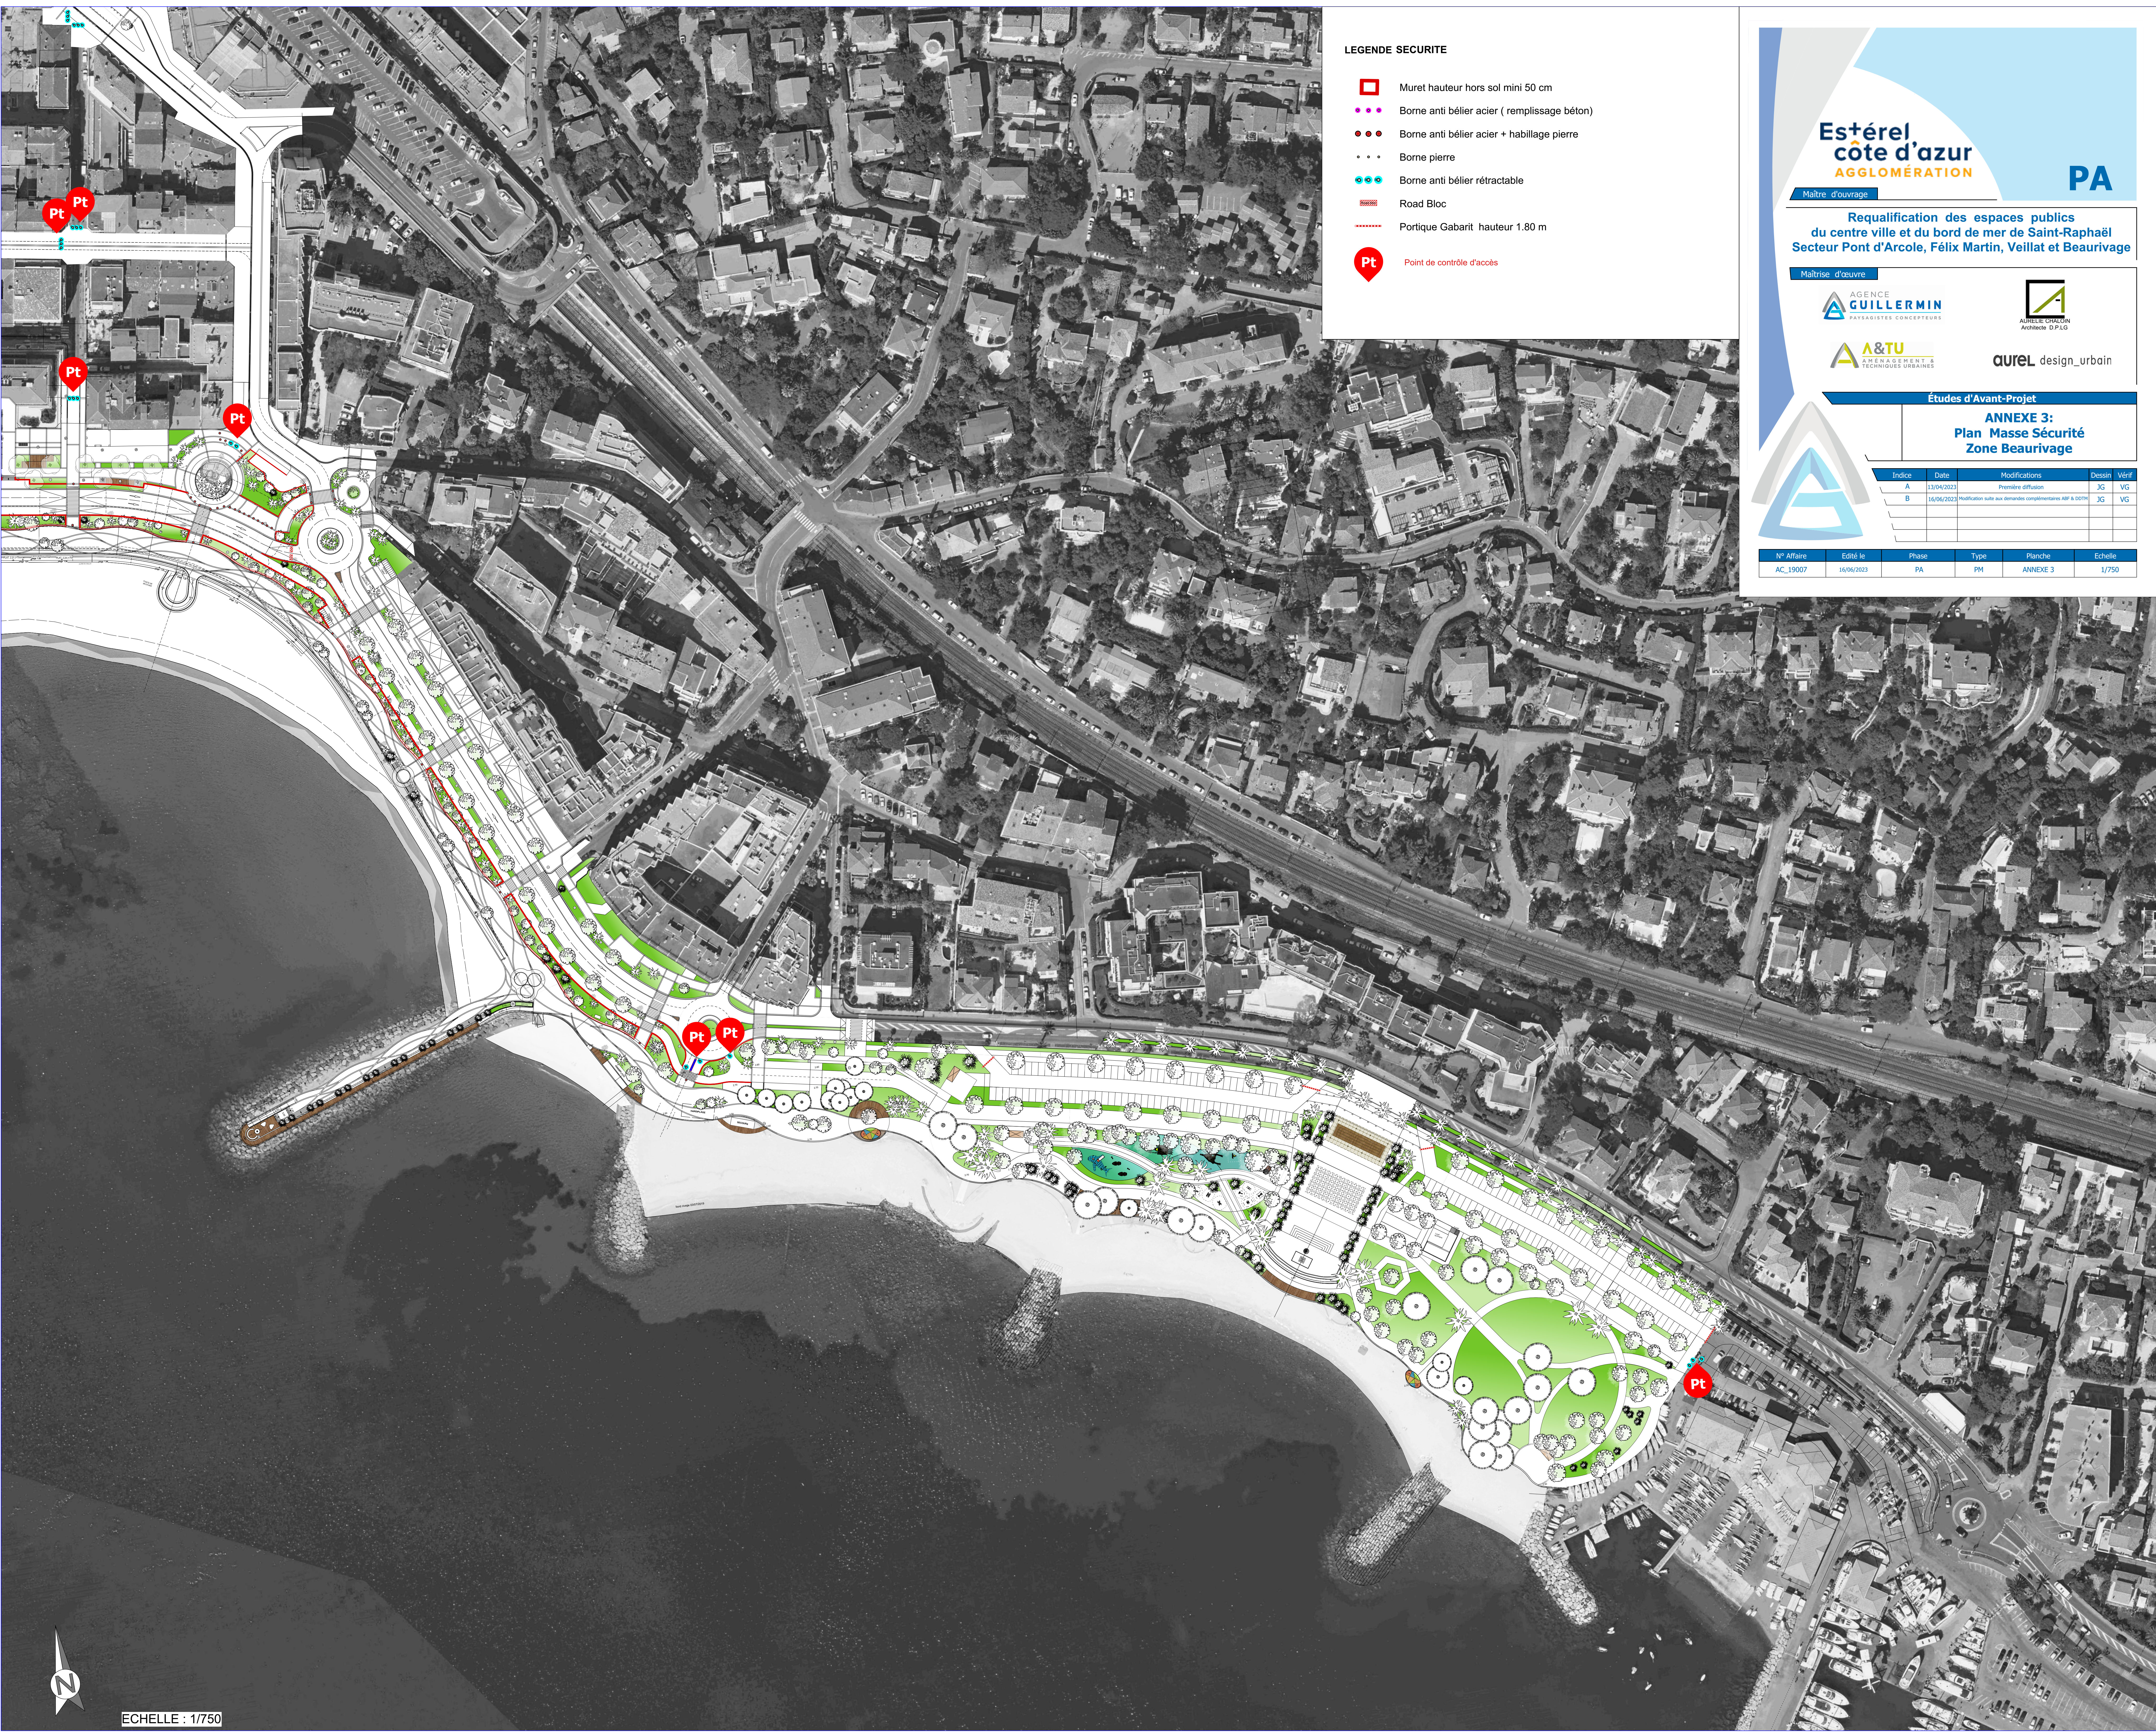

LEGENDE SECURITE


- Muret hauteur hors sol mini 50 cm
- Borne anti bélier acier (remplissage béton)
- Borne anti bélier acier + habillage pierre
- Borne pierre
- Borne anti bélier rétractable
- Road Bloc
- Portique Gabarit hauteur 1.80 m
- Point de contrôle d'accès

Indice	Date	Modifications	Dessiné	Vérifié
A	13/04/2023	Première diffusion	JG	VG
B	16/06/2023	Modification suite aux demandes complémentaires APB à l'CCM	JG	VG

N° Affaire	Édité le	Phase	Type	Planche	Échelle
AC_19007	16/06/2023	PA	PM	ANNEXE 3	1/750



2 Place du Souvenir

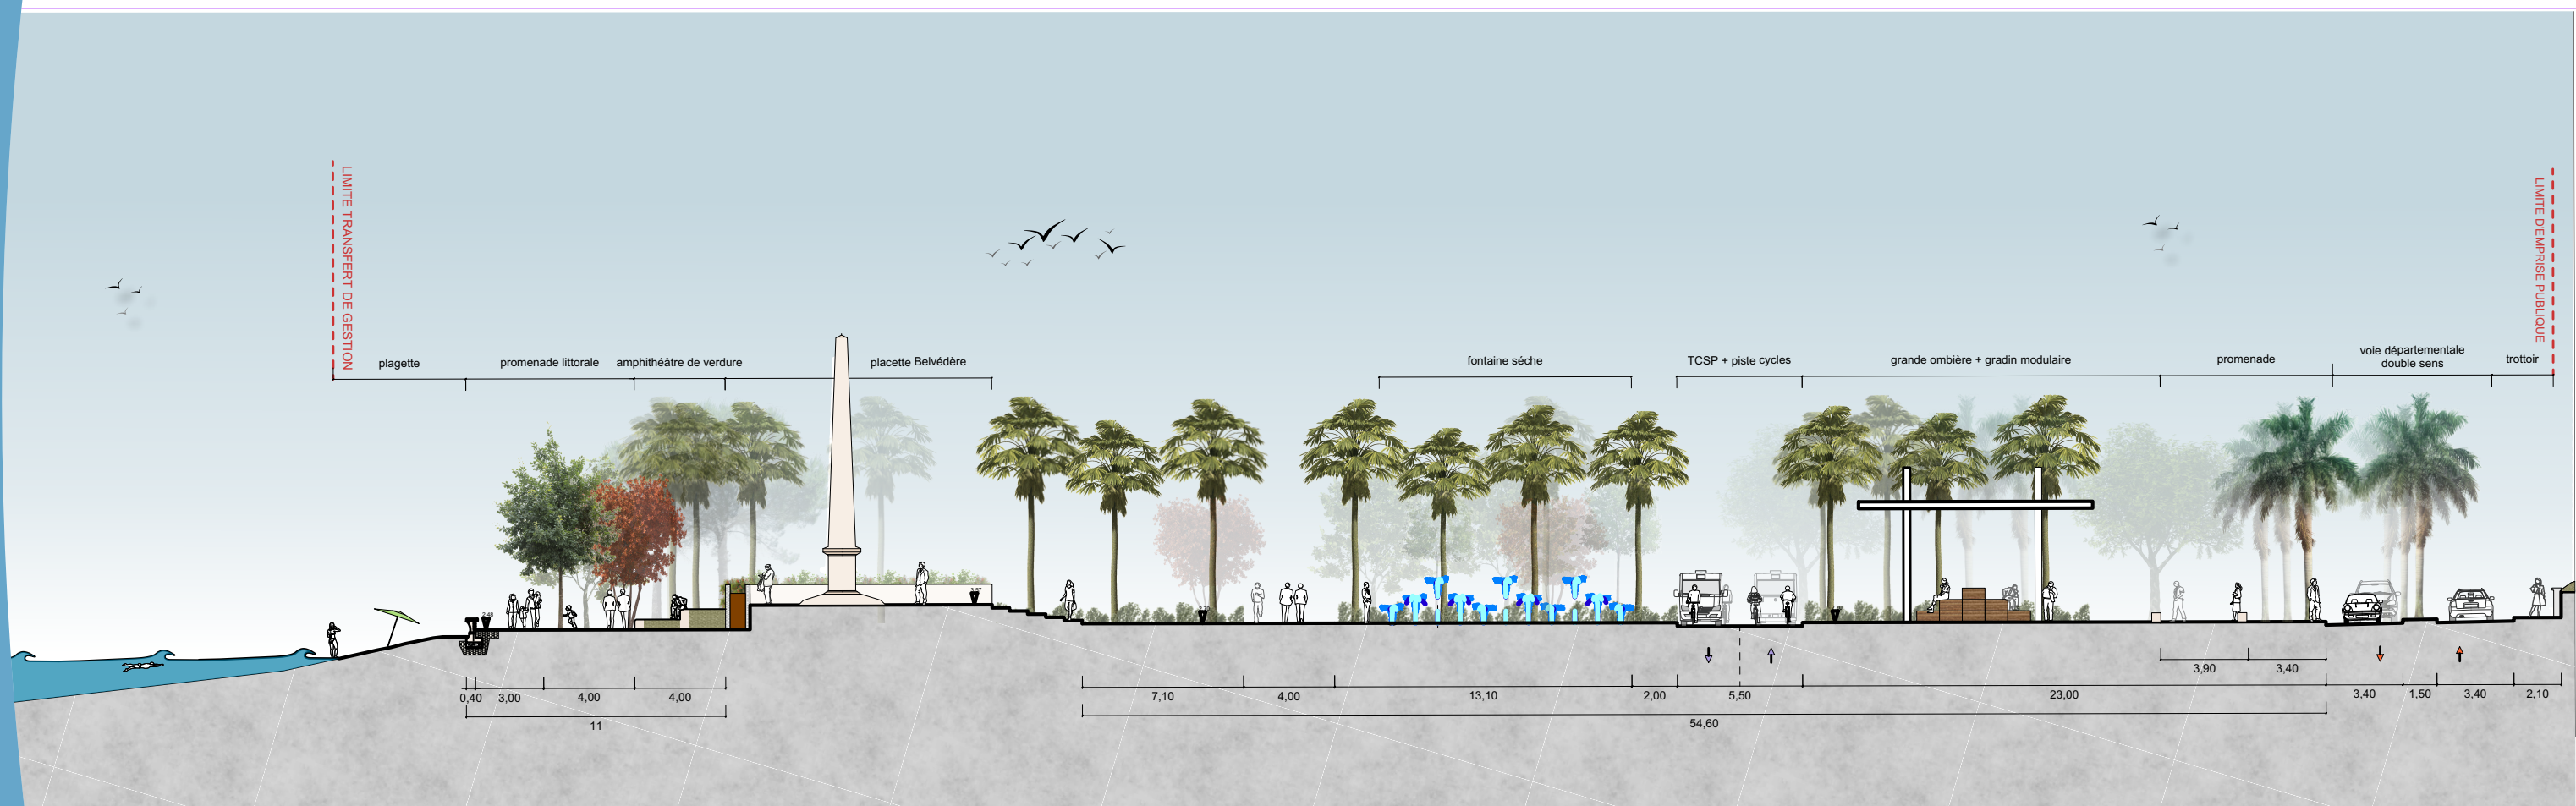

Permis d'aménager	N° Affaire	Édité le	Phase	Type	Échelle	Ind.	Date	Modifications	Opér.	Dest.
PA.5-1 Les coupes projet - Pont Arcole et Beaurivage		16/06/2023	PA	Coupe		B	16/06/2023	Modifications suite aux demandes complémentaires ABF&DDTM	PC	

Z:\COMMUN\AAFFAIRES\83\SAINT RAPHAEL\CENTRE VILLE 2019 - ACCORD CADRE MOE\PERMIS D'AMENAGER SECTEUR ST RAPHAEL\RESSOURCES\PA_st Raphael_v2023.vwx