



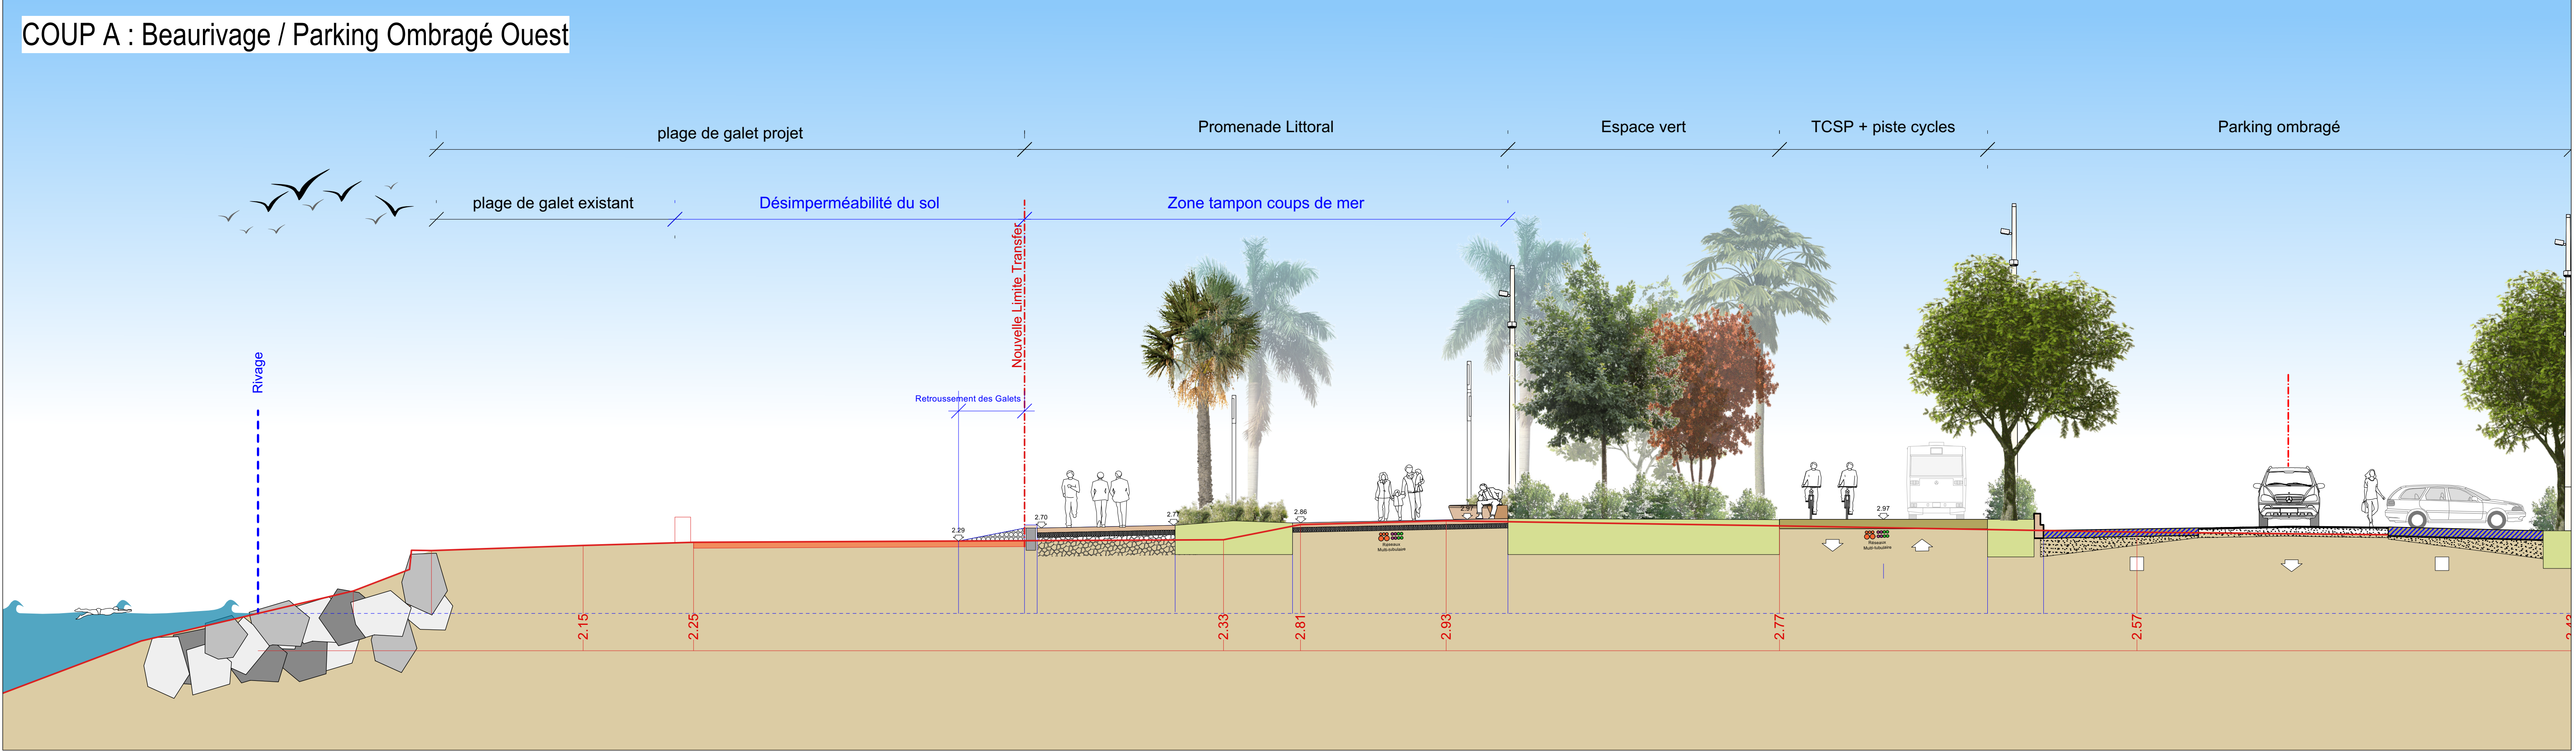


COUP A : Beaurivage / Parking Ombragé Ouest

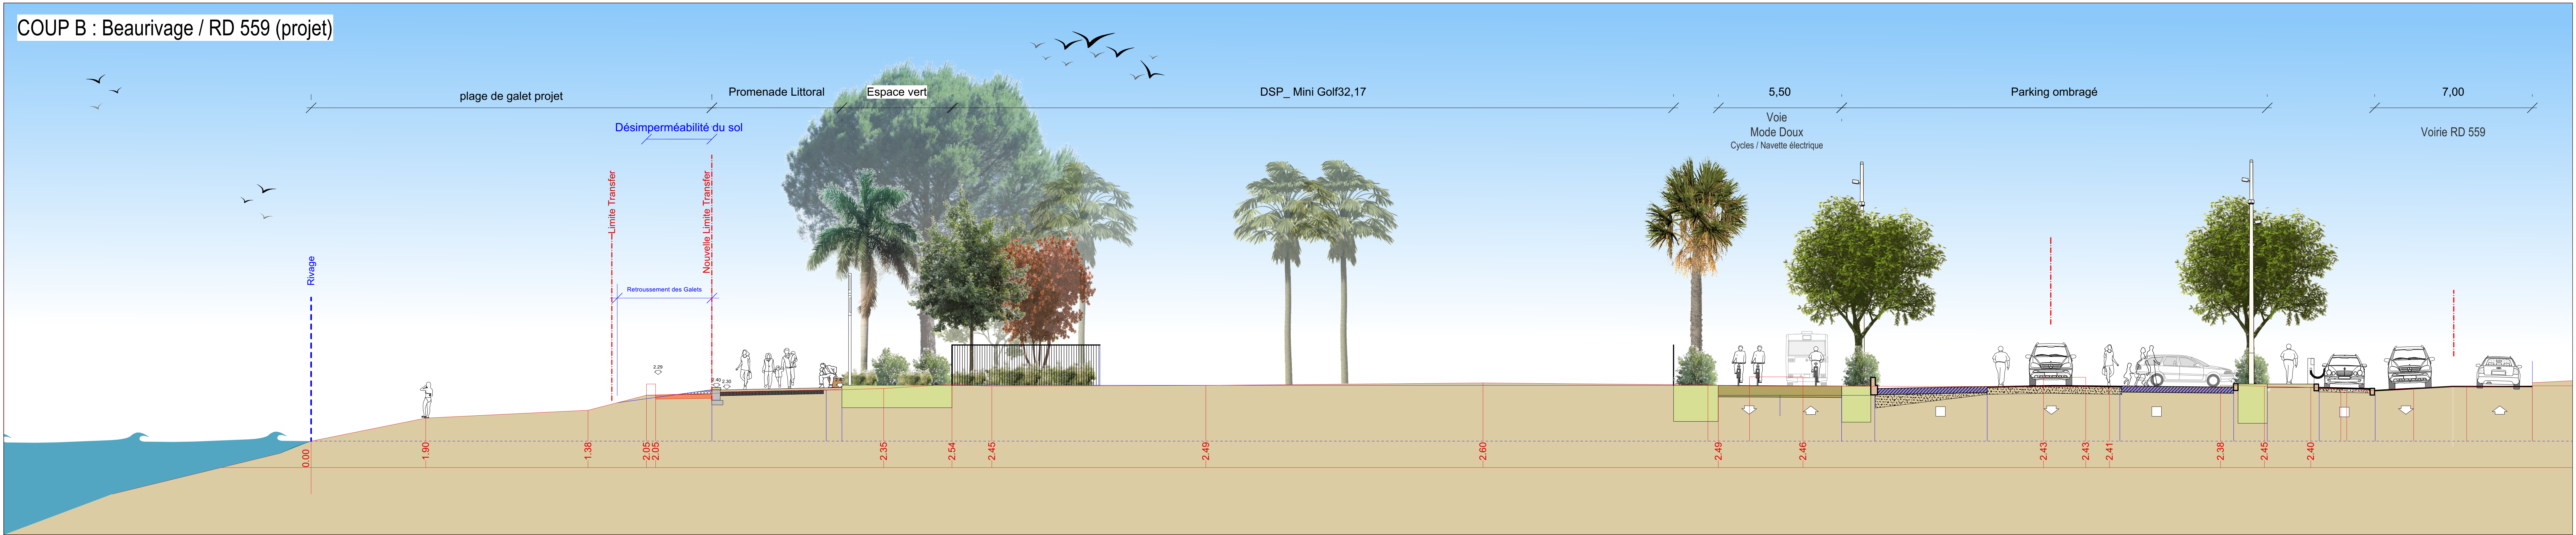

COUP B : Beaurivage / RD 559 (projet)



COUP C : Beaurivage / Place du souvenir

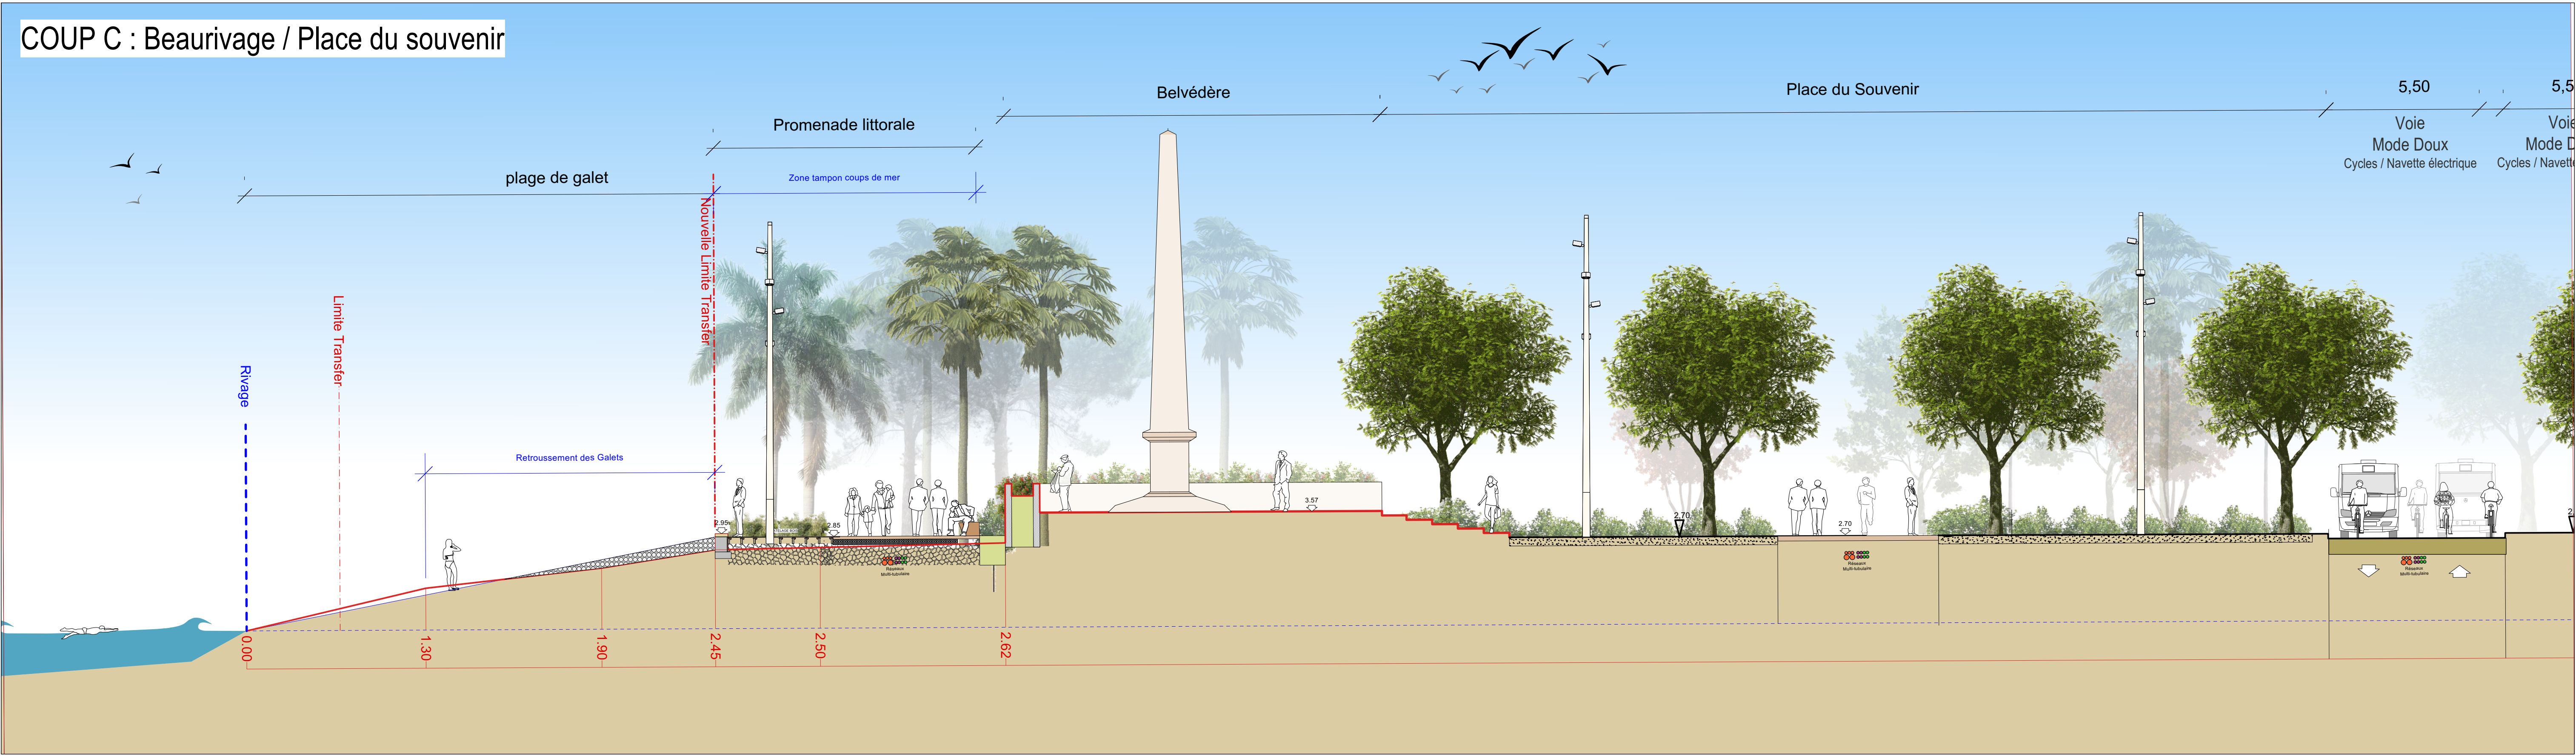

COUP D : Beaurivage / Plarking Ombragé Est

